

カーポート 施工概略図

Value Select プレシオサポート 積雪~20cm対応


幅= 2,700mm

奥行= 5,052mm

色： チャコールブラック

屋根材： ポリカーボネート（スカイブルー）

柱仕様： 標準柱仕様（有効高 約1,800mm）

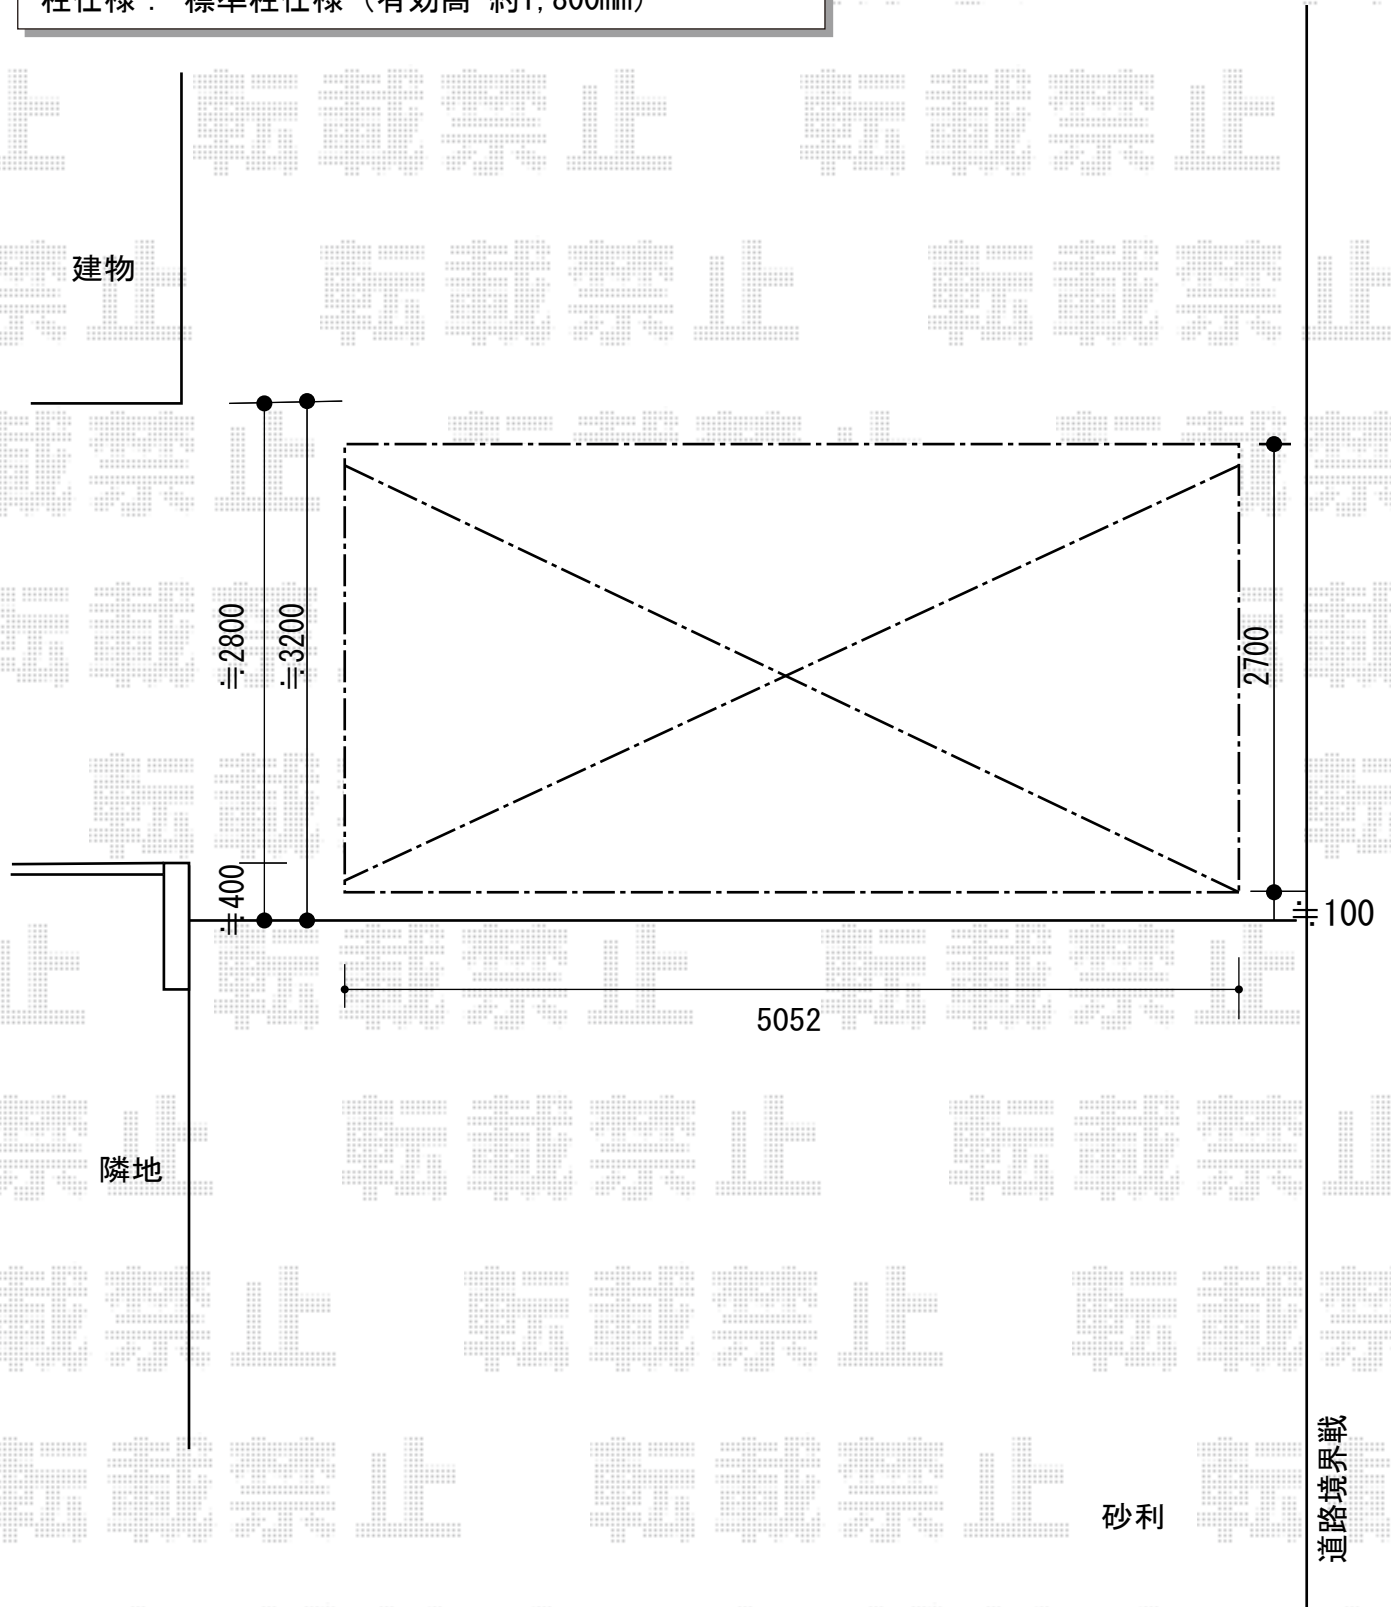

2019-11-675009

担当者

伊野