


カーポート 施工概略図

YKK AP エフルージュ ツイン 積雪~20cm対応
幅= 5,398mm
奥行= 5,052mm
色： プラチナステン
屋根材： 熱線遮断ポリカーボネート（アースブルーマット調）
柱仕様： ハイルフ柱仕様（有効高 約2,350mm）

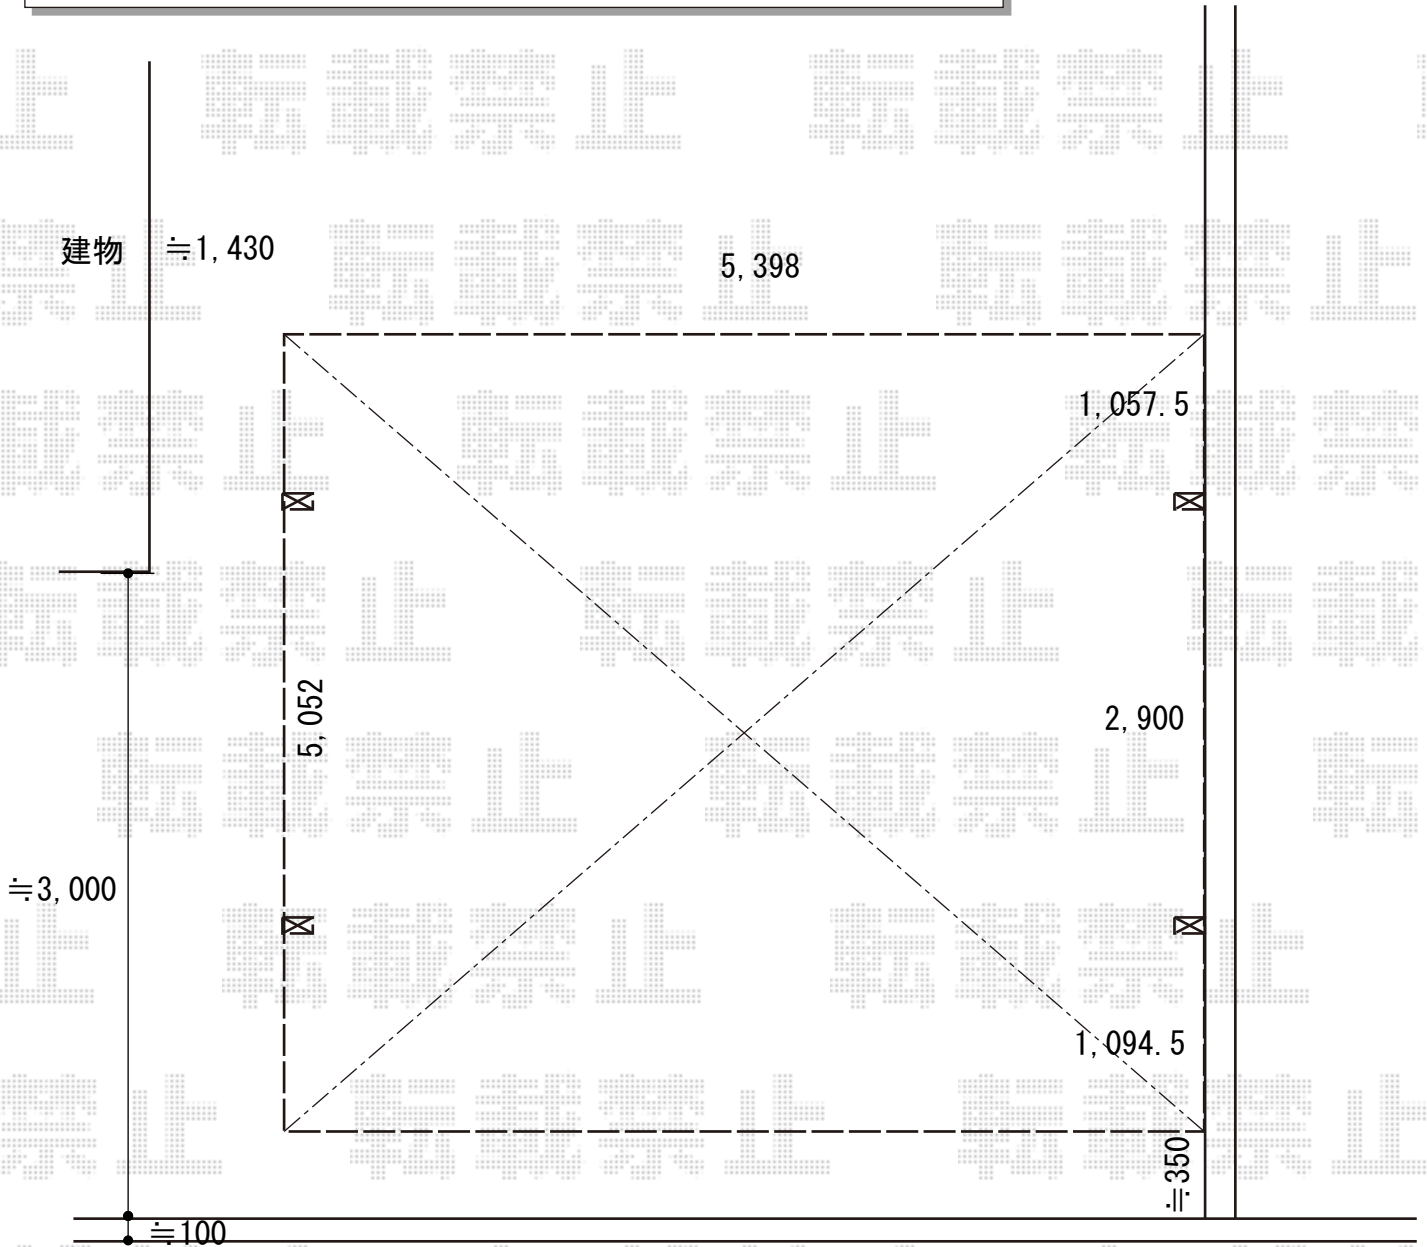

2019-11-675181

担当者

伊野