

# カーポート 施工概略図

YKK AP レイナポートグラン 積雪～20cm対応

幅= 3,000mm

奥行= 5,768mm

色: ブラウン

屋根材: 熱線遮断ポリカーボネート(クリアマット)

柱仕様: 標準柱仕様 (有効高 約2,000mm)

YKK AP レイナポートグラン 着脱式サポート (屋根ふき材補強部品入り) 標準・ハイルーフ兼用


数量: 2本入り×1セット (8個入り)

サポート柱色: ブラウン

屋根ふき材補強部品色: カームブラック\*1色のみ

YKK AP レイナポートグラン 柱カバー (大) 2枚入り×1セット

色: カームブラック\*1色のみ

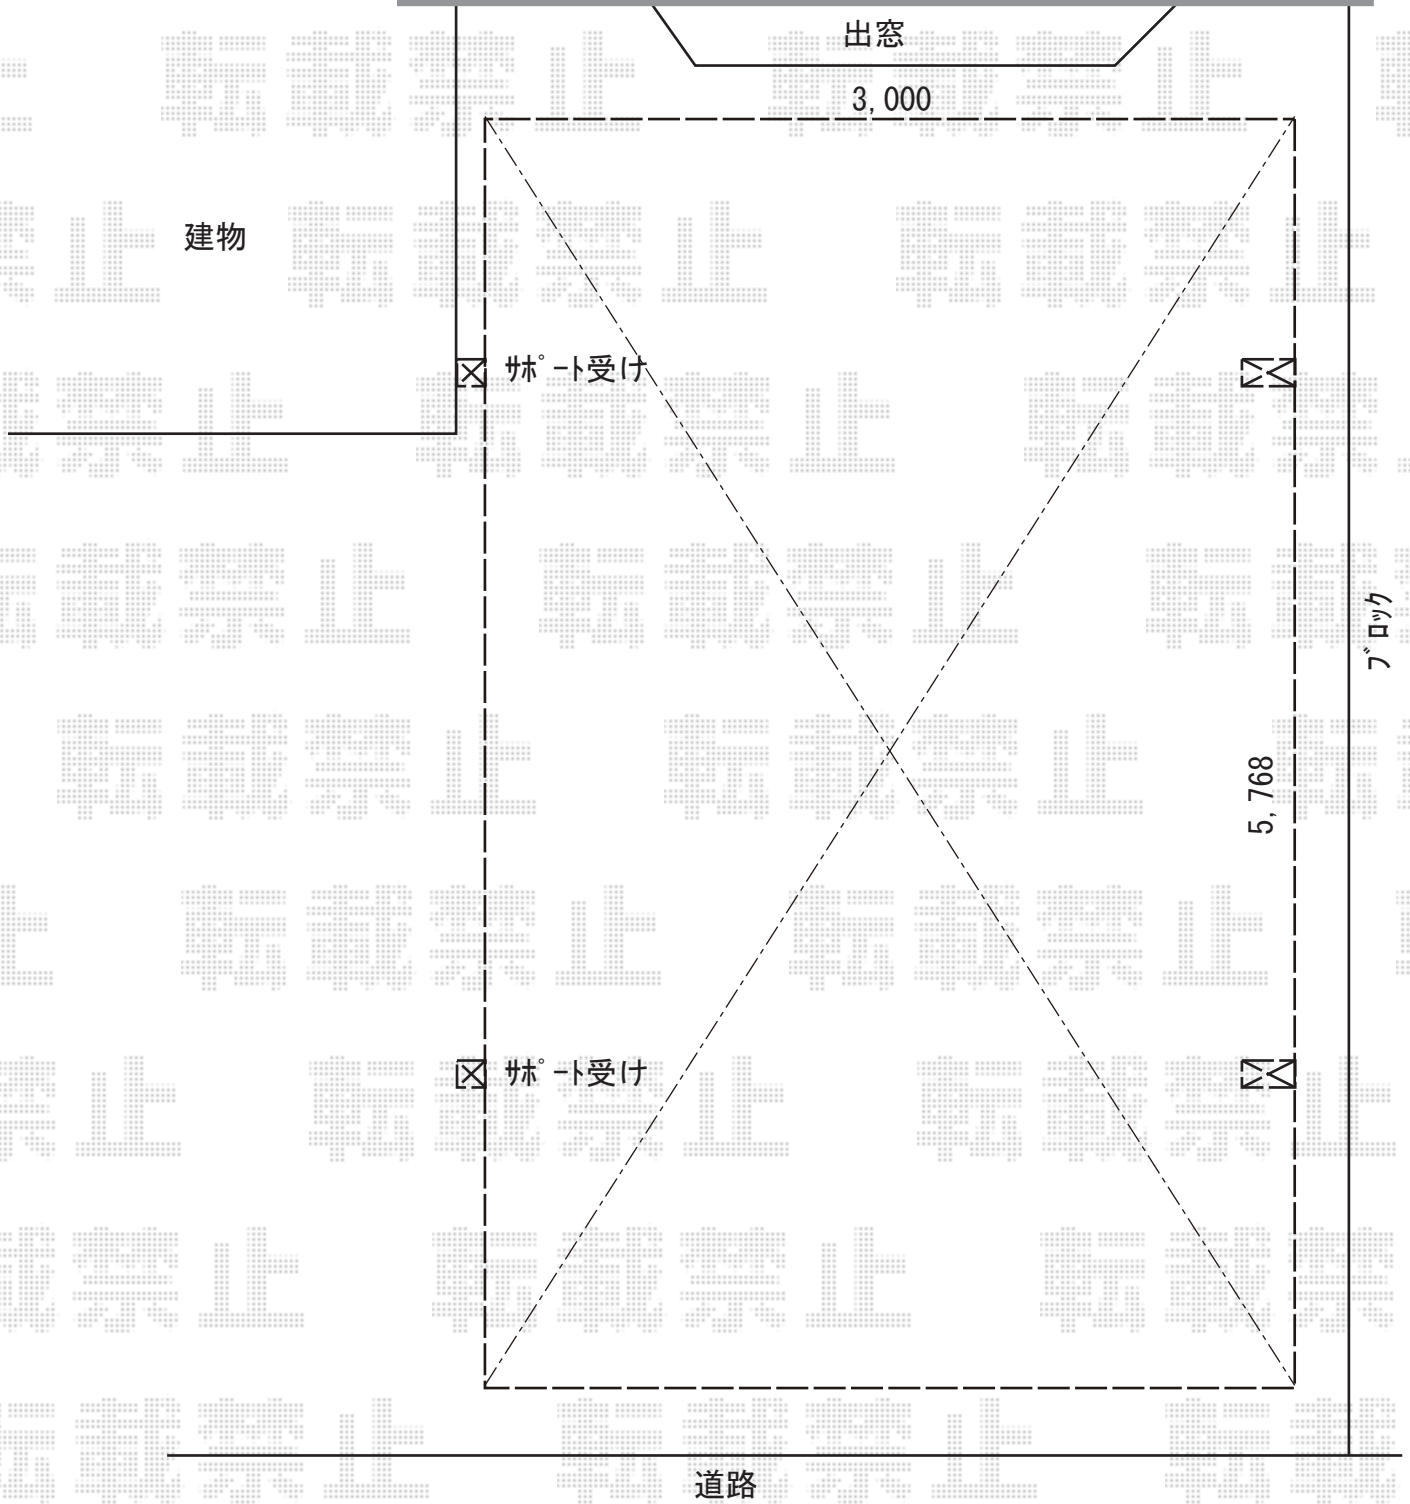

2019-11-675260

担当者

村上 (公)