


カーポート 施工概略図

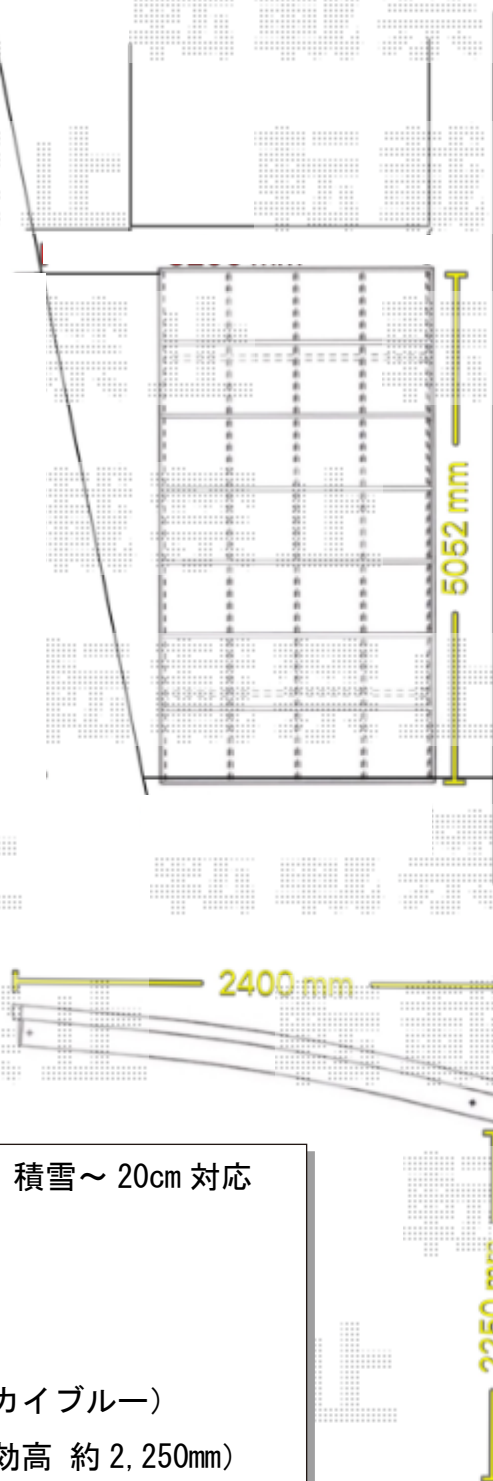

Value Select プレシオスポート 積雪～20cm 対応
幅 = 2,400mm
奥行 = 5,052mm
色 : ノーブルステン
屋根材 : ポリカーボネート (スカイブルー)
柱仕様 : ハイルフ柱仕様 (有効高 約 2,250mm)

2019-11-675342

担当者

伊野