


門扉 施工概略図

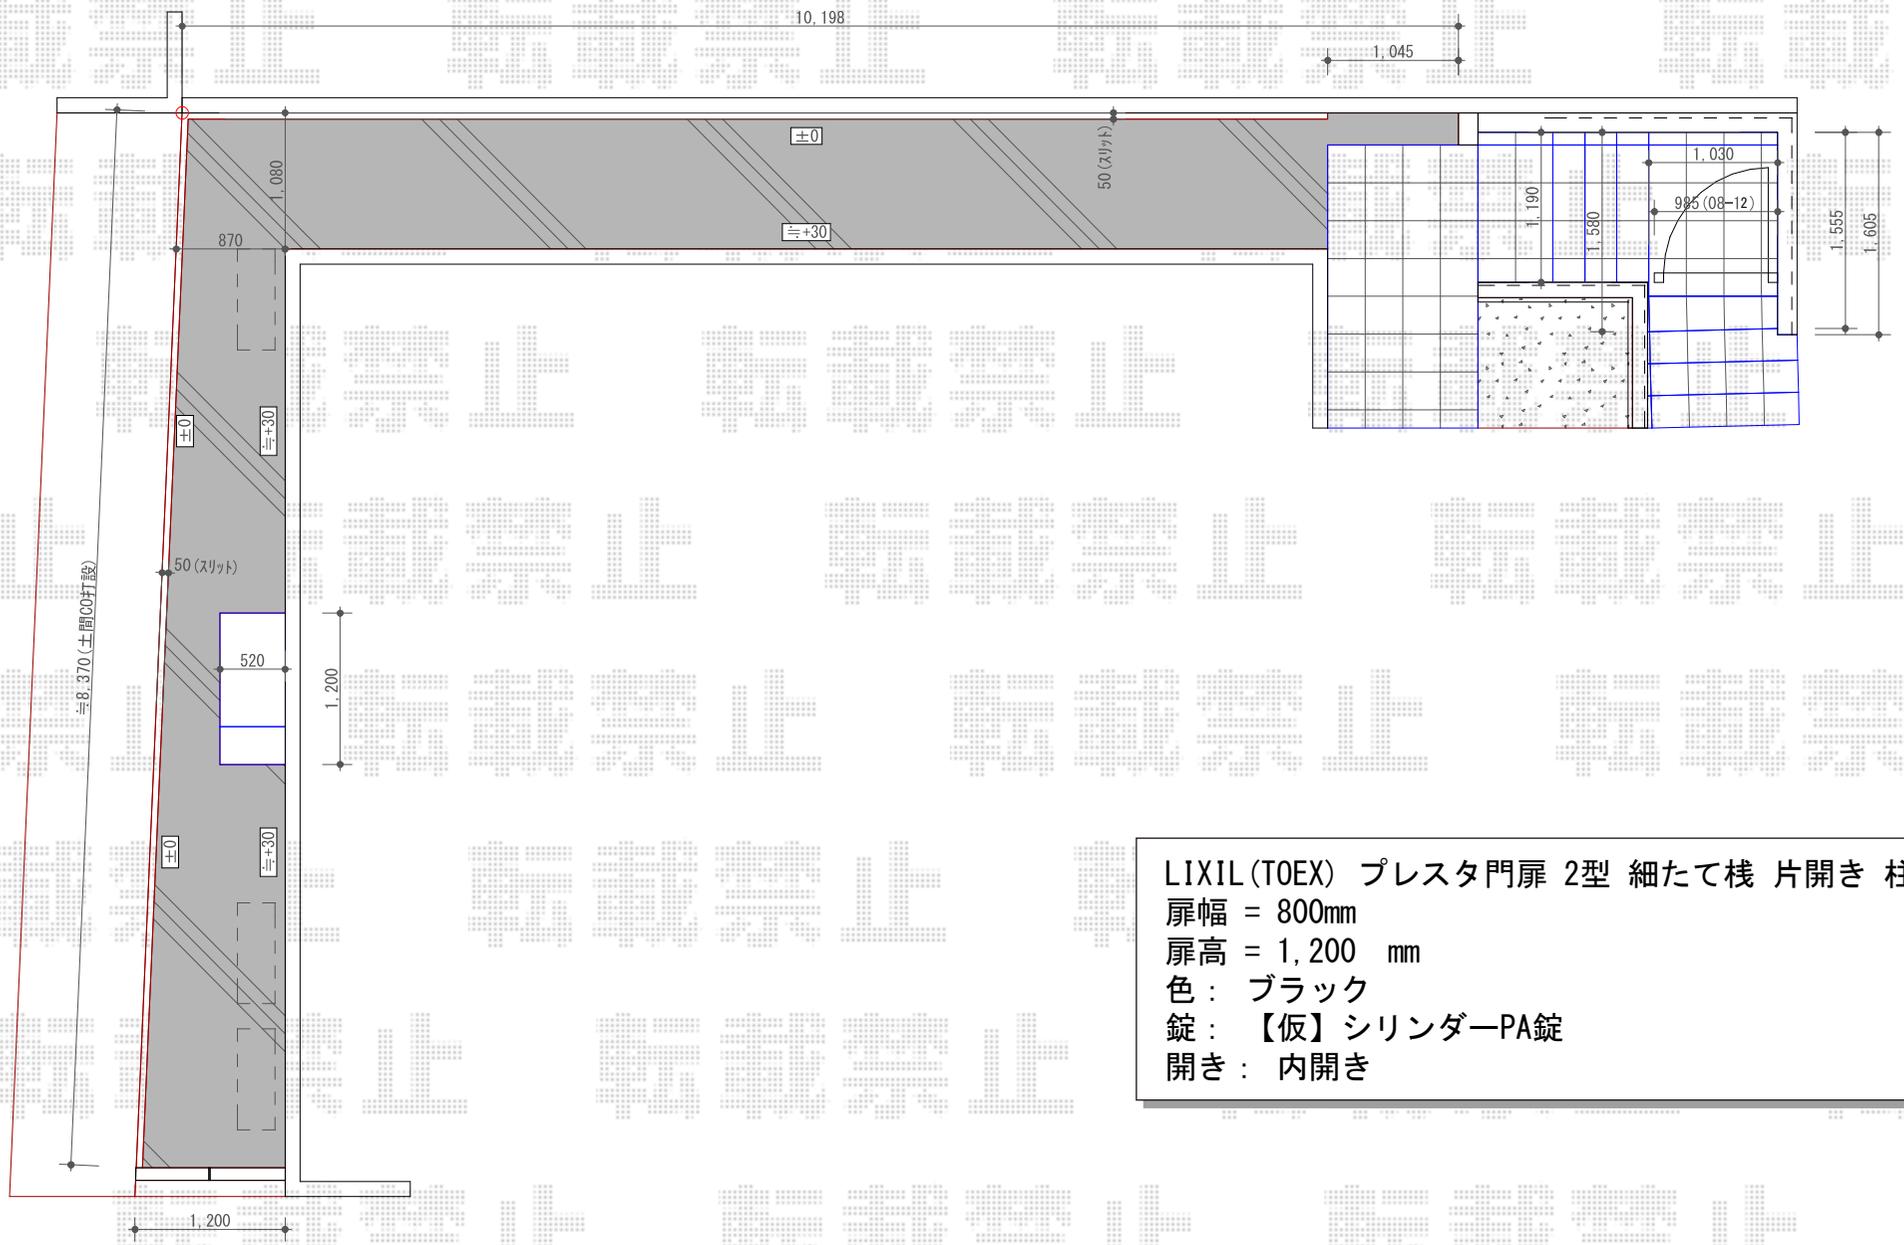

LIXIL (TOEX) プレスタ門扉 2型 細たて棧 片開き 柱使用
 扉幅 = 800mm
 扉高 = 1,200 mm
 色 : ブラック
 錠 : 【仮】シリンダーPA錠
 開き : 内開き