

テラス屋根 施工概略図

LIXIL スピーネ F型 テラスタイプ 単体 積雪～20cm対応

間口= メーター4000 (柱芯々3,800mm 屋根幅4,020mm)

出幅= 8尺 (2,385mm)

色: ブラック


屋根材: 熱線吸収ポリカーボネート (クリアマットS・すりガラス調)

柱仕様: 柱位置固定タイプ (柱2本) /ロング柱

施工方法: 上止め仕様

オプション: 前面パネル 2間×2段/

【外観左側】側面パネル2段×4尺/ランマパネル付き(ふさぎ材含む)

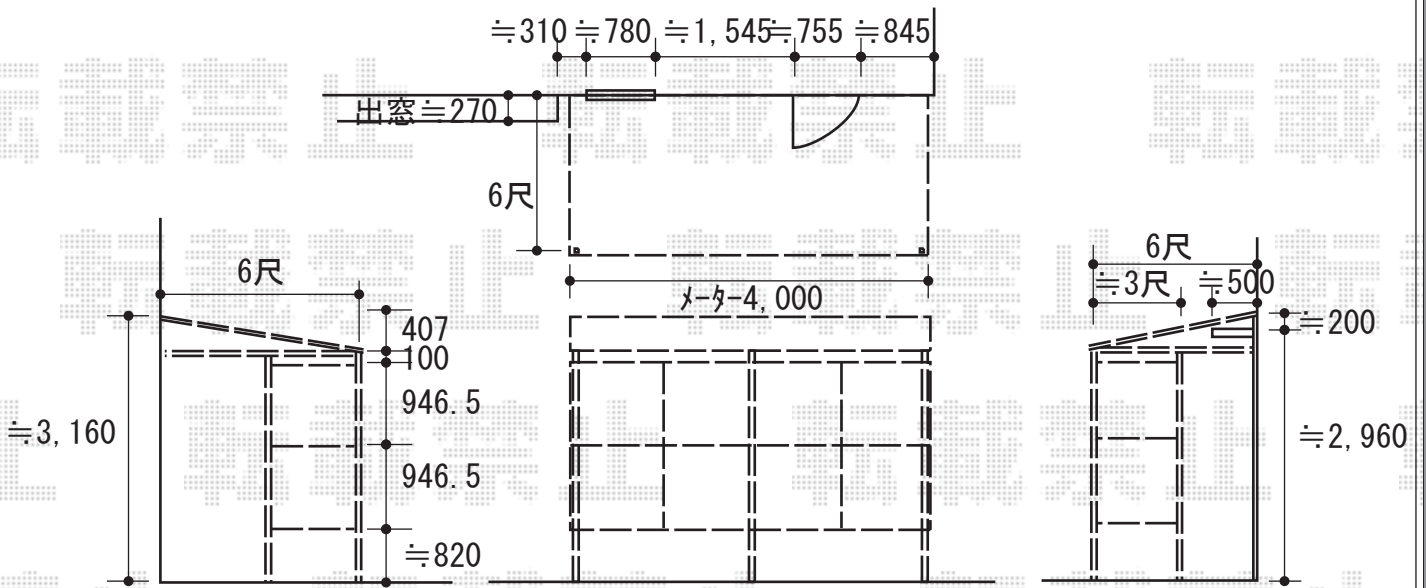

※お見積りは、出幅8尺へ変更しております。

2019-11-675425

担当者

丸山