


カーポート 施工概略図

YKK AP レイナポートREグラン 前下がり 積雪～20cm対応
 幅= 2,417mm
 奥行= 5,052mm
 色： カームブラック
 屋根材： 熱線遮断ポリカーボネート(クリアマット)
 柱仕様： ハイーフ柱仕様(有効高 約2,300mm)

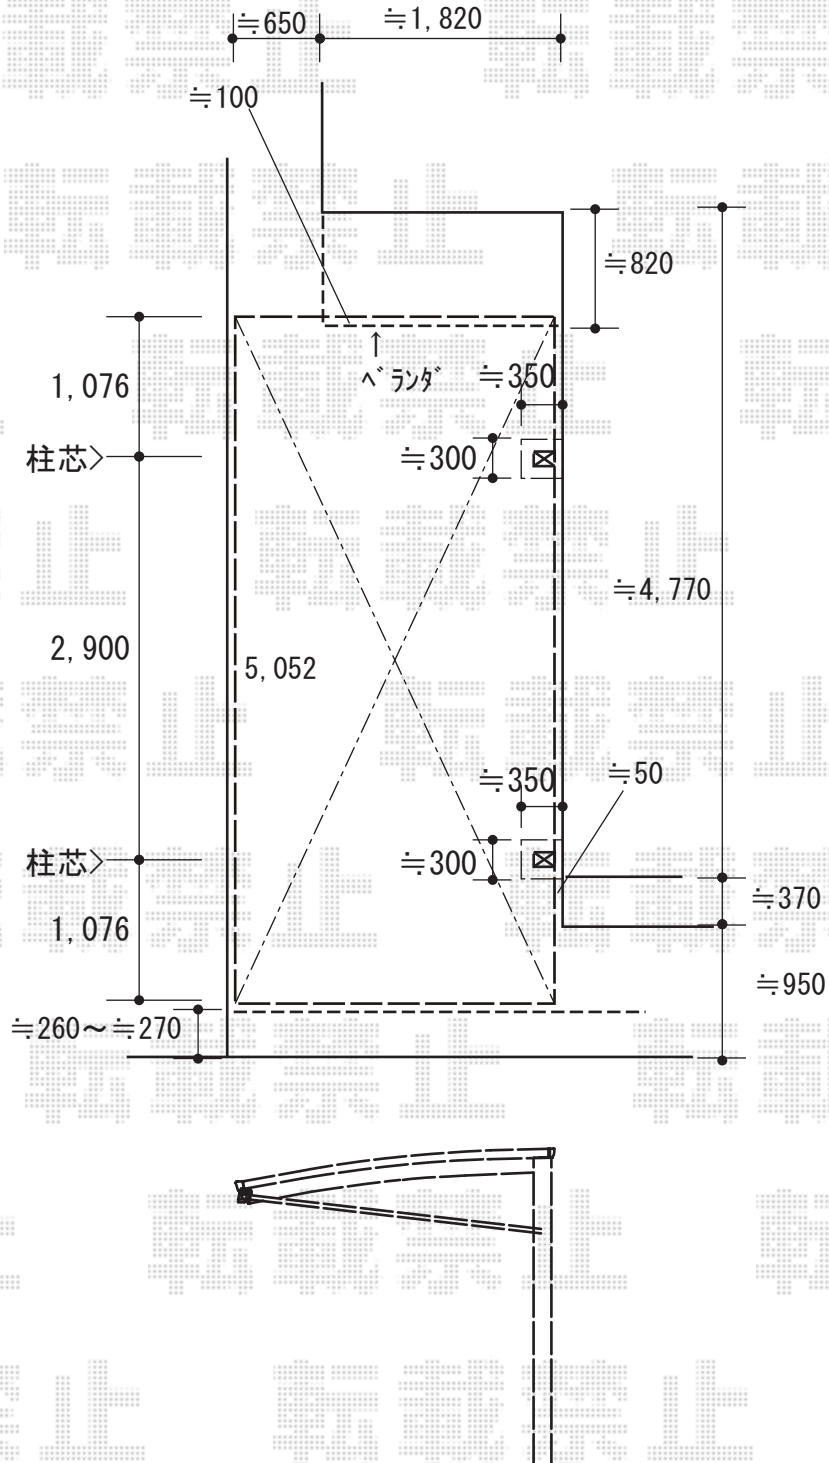

2019-11-675441

担当者

伊野