

カーポート 施工概略図

YKK AP レイナポートグラン 積雪～20cm対応

幅= 2,700mm

奥行= 5,400mm

色： プラチナステン

屋根材： 熱線遮断ポリカーボネート(クリアマット)

柱仕様： 標準柱仕様 (有効高 約2,000mm)

YKK AP レイナポートグラン 着脱式サポート柱 標準・ハイルーフ兼用 2本入り×1セット

色： プラチナステン

YKK AP レイナポートグラン サイドパネル


奥行サイズ： 長さ54用

高さ： 1段*H=1036mm

色： プラチナステン

パネル材： 熱線遮断ポリカーボネート (クリアマット調)

柱仕様： 標準柱仕様*間柱1本

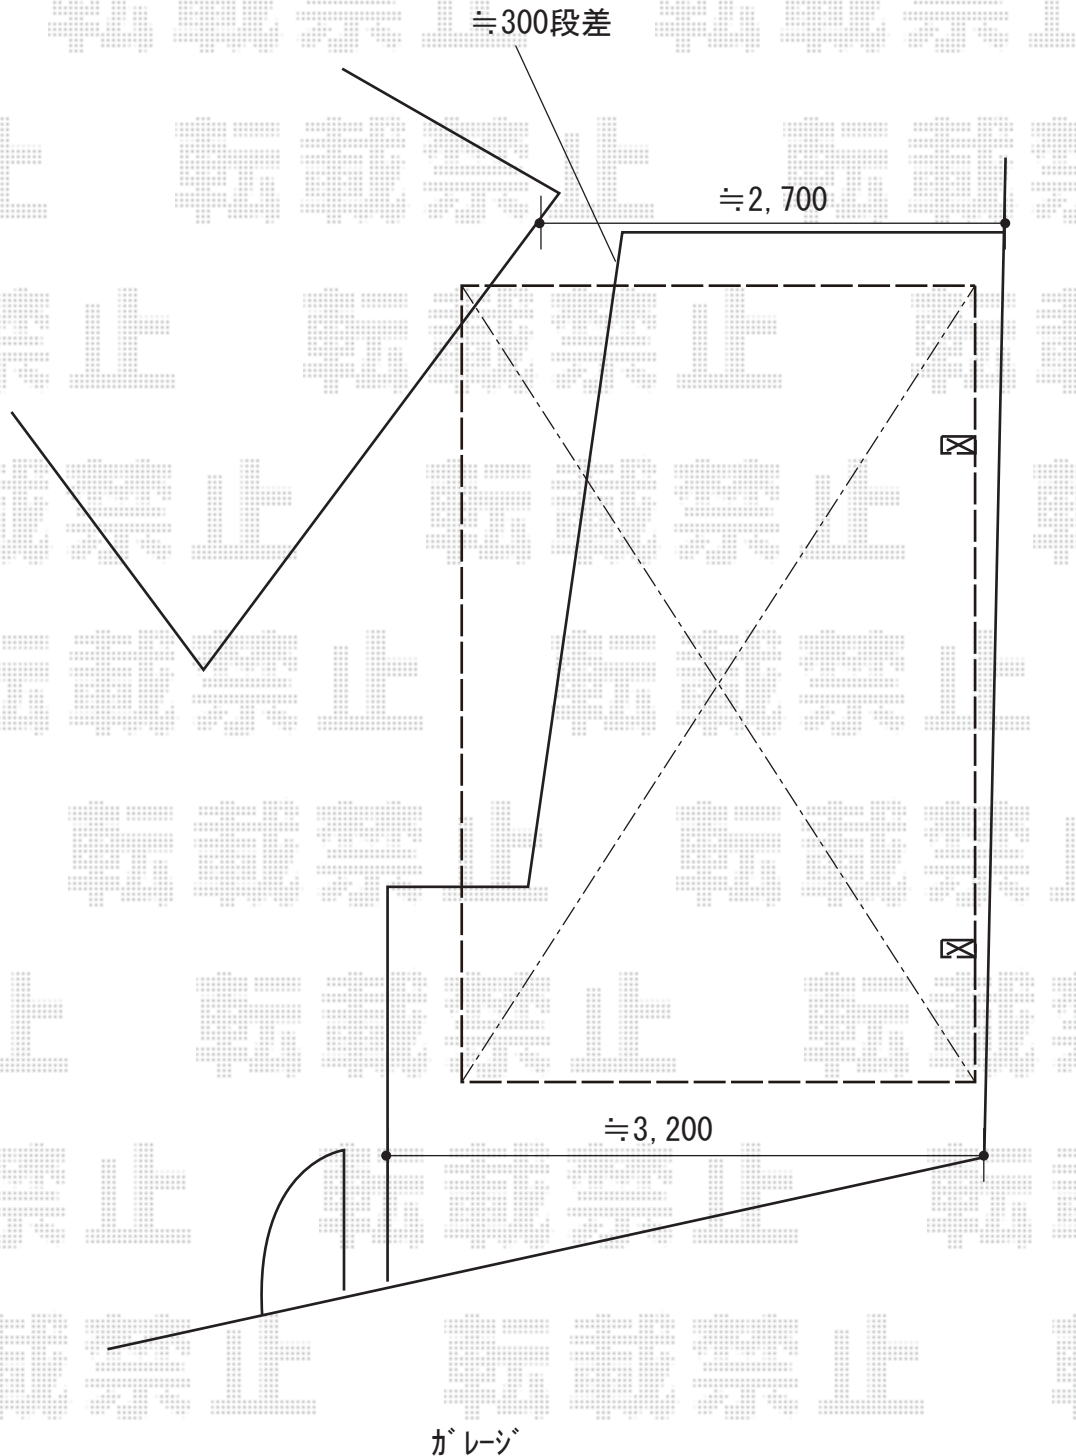

2019-11-675499

担当者

木挽