

エクステリア工事 施工概略図


四国化成 【A】 テネシーフェンス N1型 自由支柱
 本体1枚 (W×H) = H1000 (1,974mm×940mm) × 8枚 【TF1-10201W】
 自由支柱KS: H1000 × 10本 【62FKPS-101W】
 横さんキャップ: H1000 × 2セット 【60EC-1W】
 色: アイボリーホワイト

Value Select 【C】 ミエーフェンス 目隠しルーバータイプ 自由柱施工
 本体1枚 (W×H) = T100 (1,975mm×920mm) × 8枚
 自由柱: T100 × 10本
 端部キャップ: 2セット
 色: サントホワイト

Value Select トリップゲートII 3型 ストロング ノンレール 片開き 4012S
 開口幅= 3,993mm
 全幅= 4,073mm
 たたみ幅= 568mm
 高さ= 1,210mm
 色: ダークブロンズ
 キャスター: 3箇所
 落棒数: 3本

Value Select 【B】 モクアルフェンス 横板タイプ 自由柱施工
 本体1枚 (W×H) = T60 (1,975mm×520mm) × 6枚
 自由柱: T60 × 7本
 端部カバー: T60 × 1セット
 端部キャップ: 1セット
 色: パネル/キャラメルウッド 枠・柱・裏面/チャコールブラック

四国化成 テネシー門扉 N1型 片開き 柱仕様
 扉幅 = 900mm
 扉高 = 1,200mm
 色: アイボリーホワイト
 錠: 37: Vレバーハンドル錠
 開き: 内開き

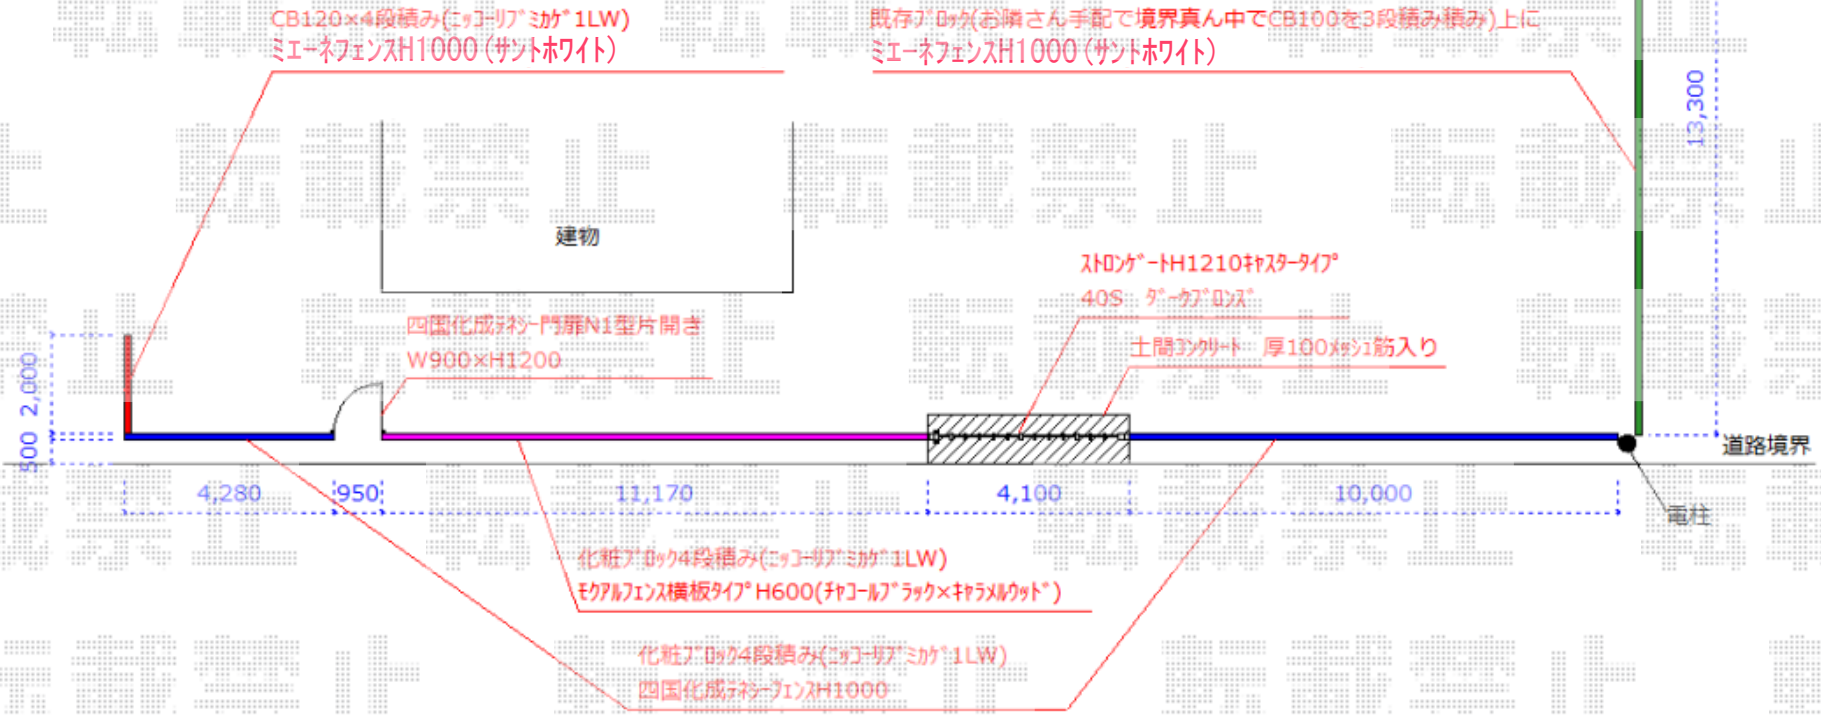

※道側から見て南側に20cm下がり以内の勾配