


カーポート 施工概略図

YKK AP エフルージュ ツインプラス 積雪~20cm対応
幅= 7,108mm
奥行= 5,052mm
色：【未定】
屋根材：【仮】ポリカーボネート（色：【未定】）
柱仕様：ハイロング柱仕様（有効高 約2,800mm）

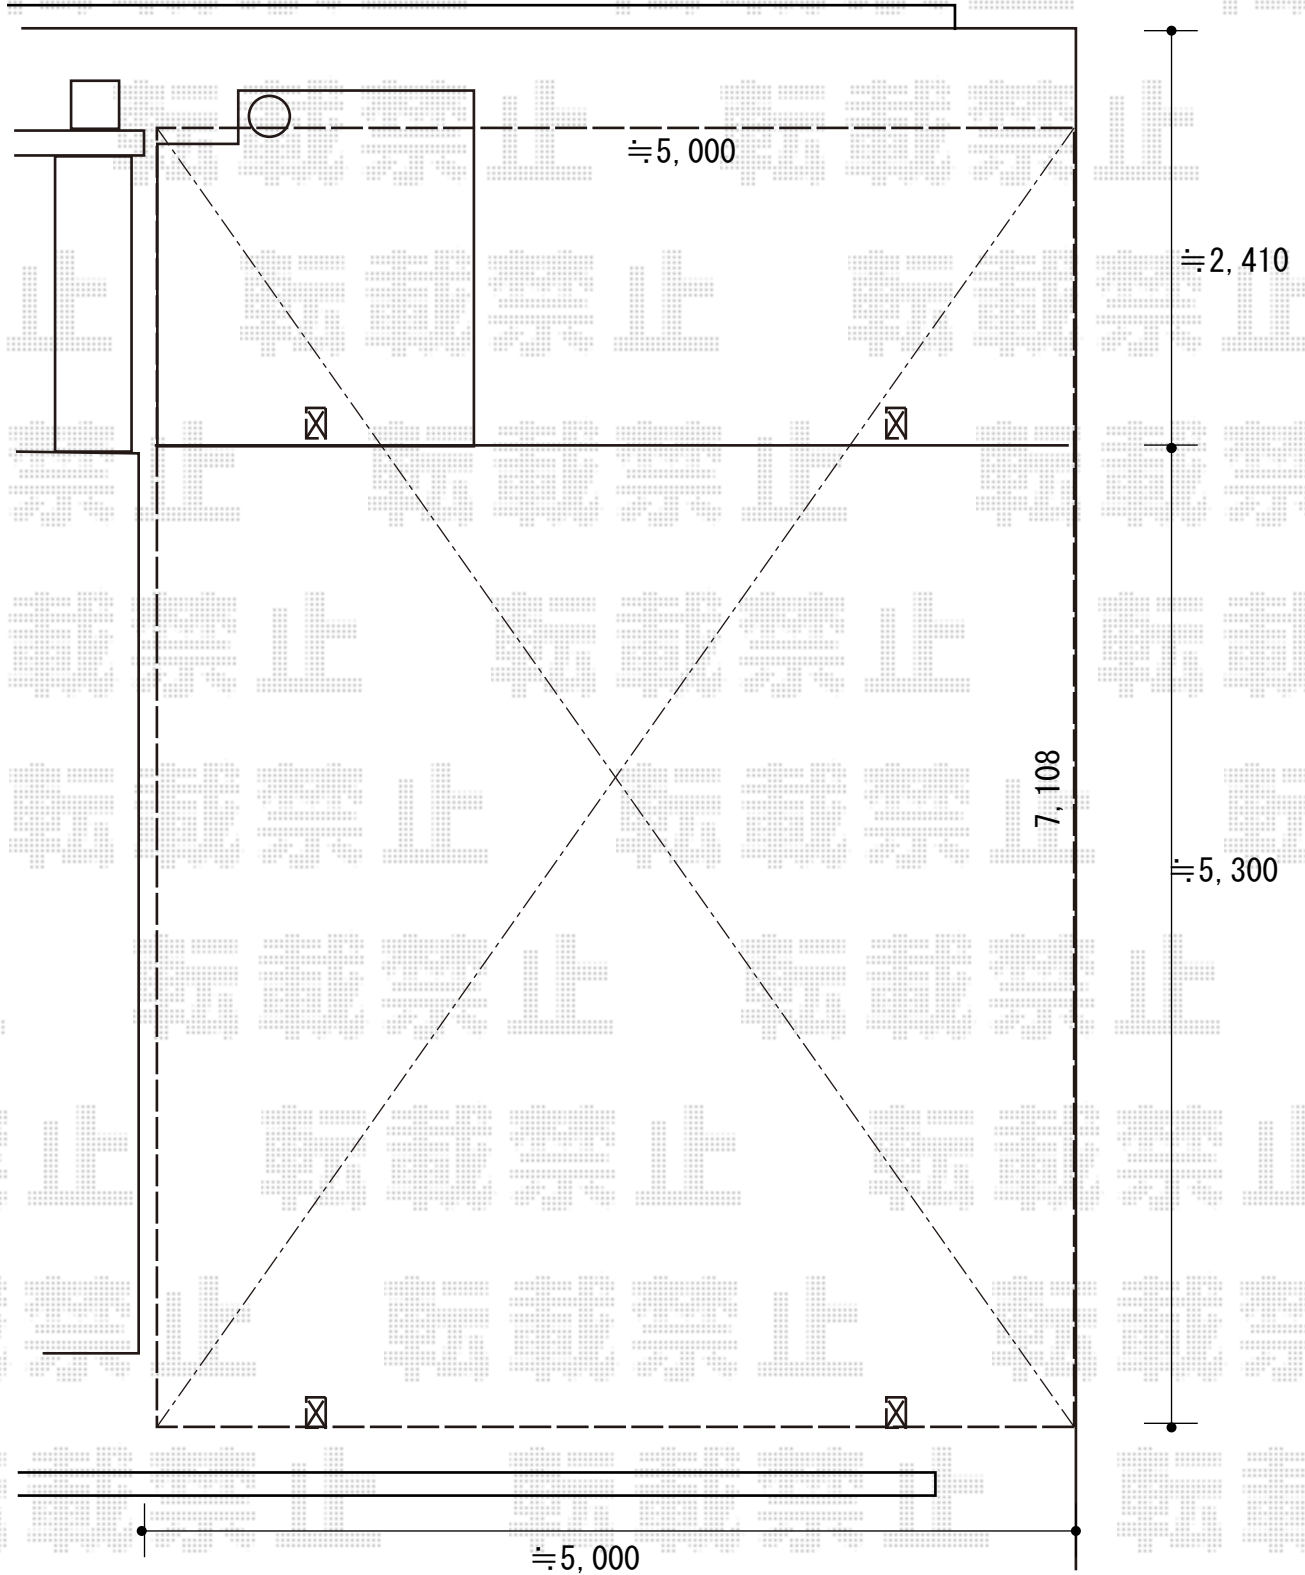

2019-11-675924

担当者

新西