


カーポート 施工概略図

YKK AP 【1】 レイナポートグラン 縦連棟 積雪～20cm対応  
幅= 2,700mm  
奥行= 10,064mm  
色： プラチナステン  
屋根材： 熱線遮断ポリカーボネート（アースブルーマット調）  
柱仕様： ハイルフ柱仕様（有効高 約2,350mm）

YKK AP 【2】 レイナツインポートグラン 積雪～20cm対応  
幅= 4,801mm  
奥行= 5,052mm  
色： プラチナステン  
屋根材： 熱線遮断ポリカーボネート（アースブルーマット調）  
柱仕様： ハイルフ柱仕様（有効高 約2,350mm）

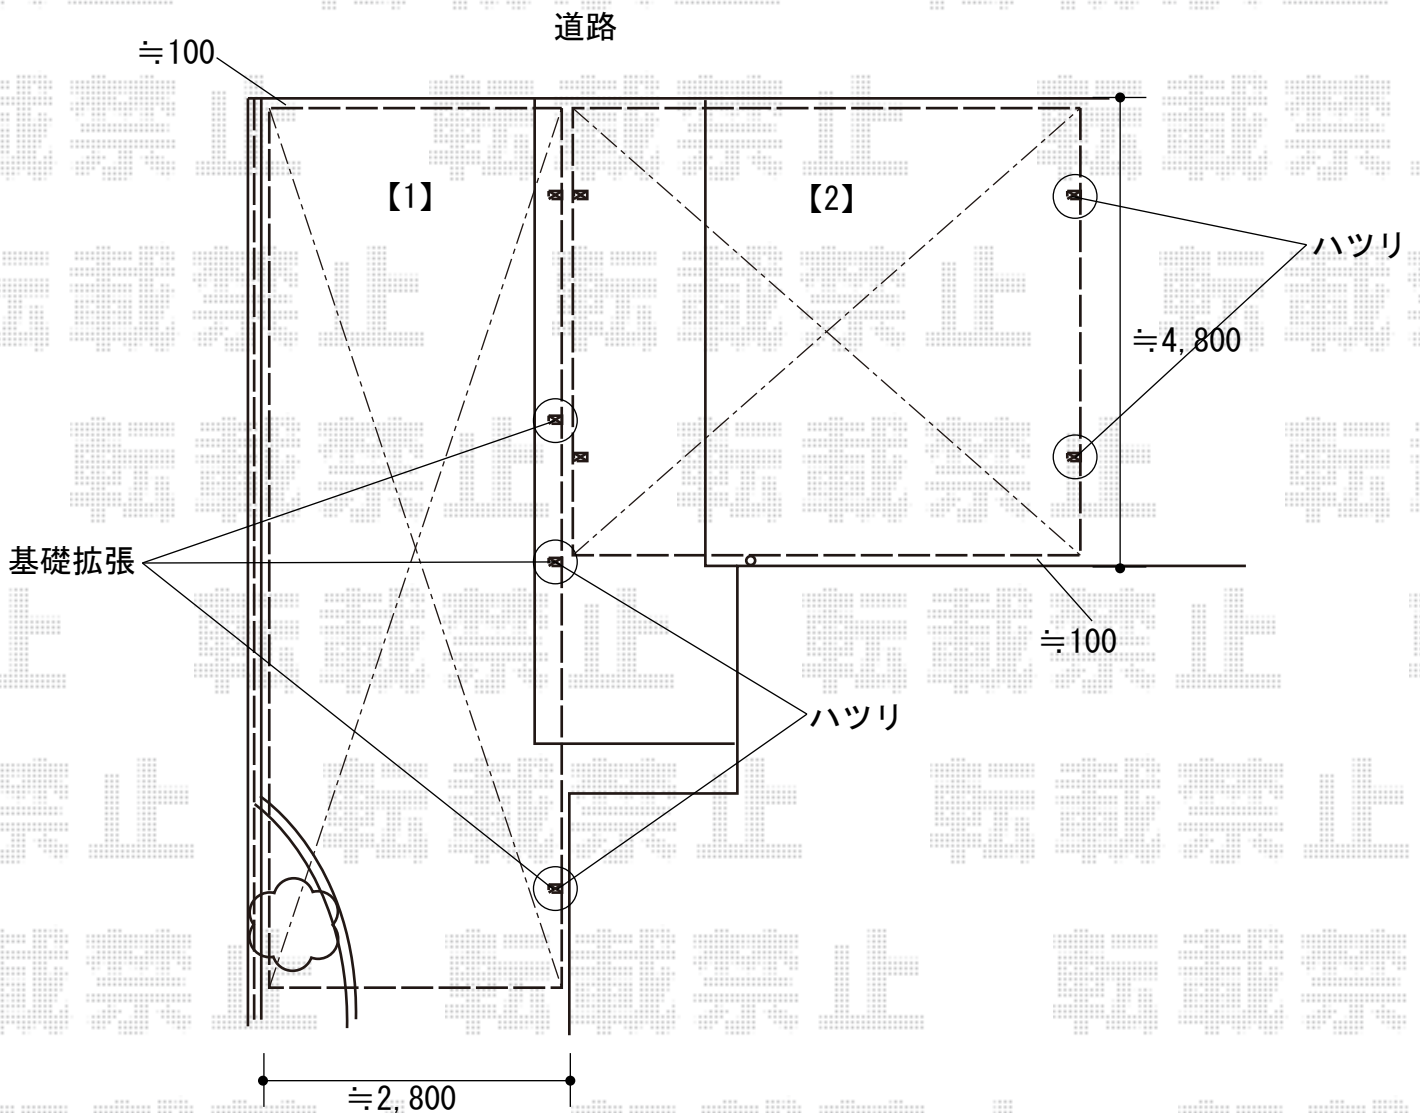

2019-11-676354

担当者

伊野