


カーポート 施工概略図

Value Select プレシオスポート 積雪~20cm対応  
幅= 2,700mm  
奥行= 5,052mm  
色 : ノーブルステン  
屋根材 : 熱線遮断ポリカーボネート (スカイブルーマット調)  
柱仕様 : ハイルフ柱仕様 (有効高 約2,250mm)

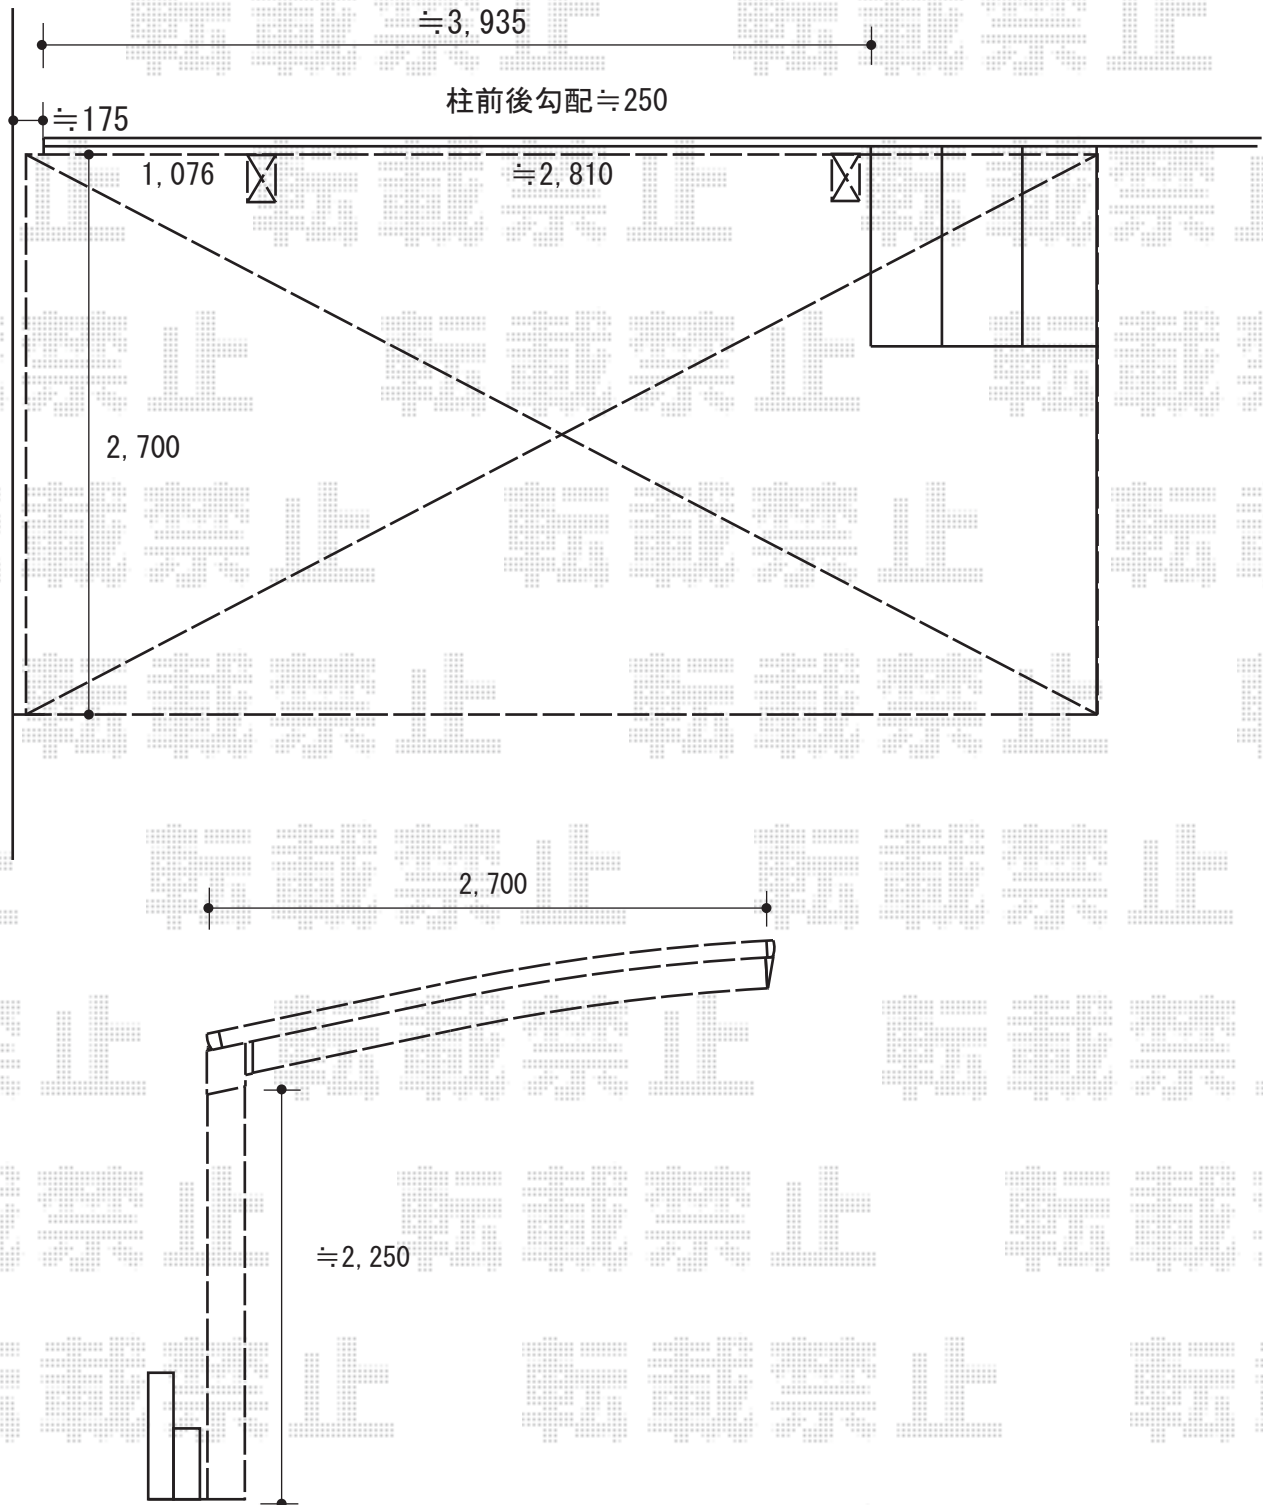

2019-12-677049

担当者

新西