


カーポート 施工概略図

LIXIL ネスカR (ラウンドスタイル) 積雪~20cm対応
 幅= 2,999mm
 奥行= 4,980mm
 色: シャイングレー
 屋根材: ポリカーボネート (クリアマット・すりガラス調)
 柱仕様: ロング柱25仕様 (有効高 約2,500mm)

LIXIL ネスカR 着脱式サポート ロング柱 (H25) 用 2本入×1セット
 色: シャイングレー

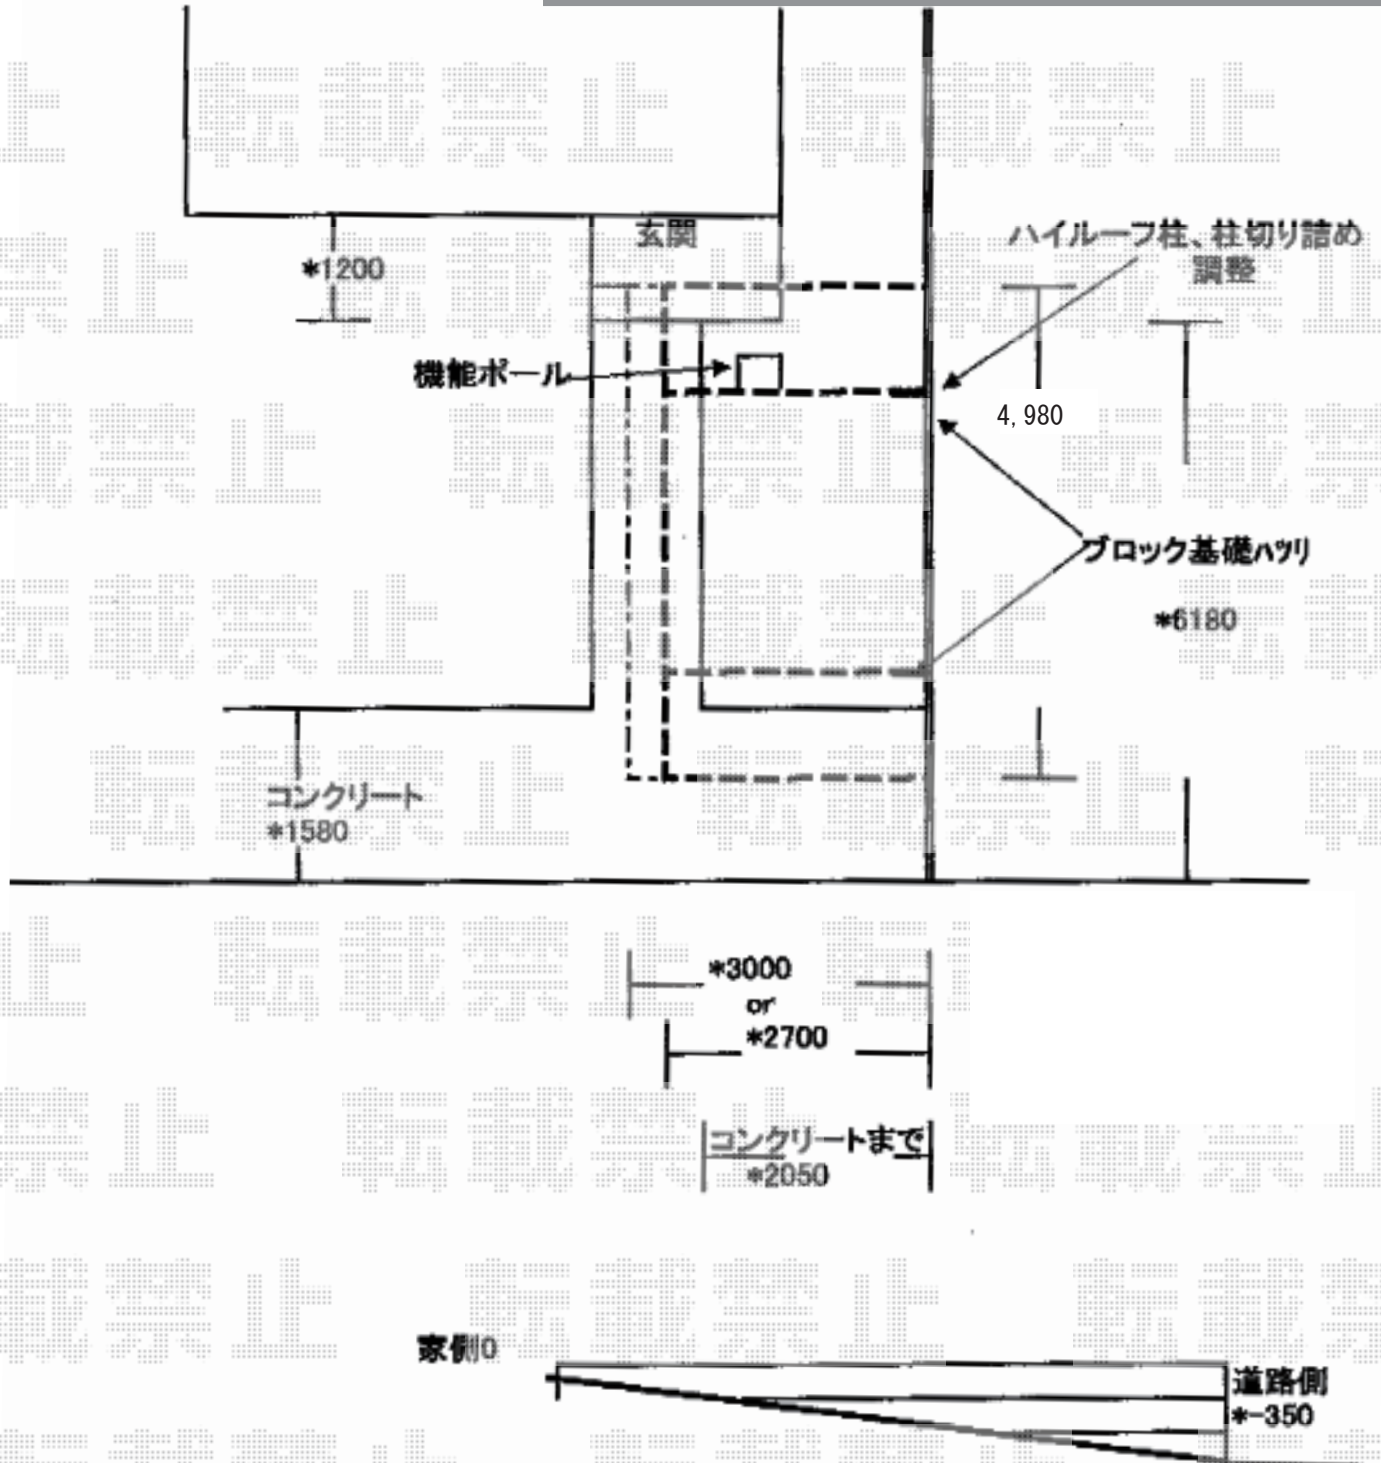

2019-12-677050	担当者	西村
----------------	-----	----