


# バルコニー屋根 施工概略図

Value Select プレシオステラスII F型 屋根タイプ 連棟 積雪～20cm対応  
 間口= 関東間4.0間[2.0+2.0間] (柱芯々7,125mm 屋根幅7,310mm)  
 出幅= 4尺 (1,170mm)  
 色: ノーブルステン  
 屋根材: 熱線遮断ポリカーボネート (スカイブルーマット調)  
 柱仕様: 柱奥行移動タイプ (柱3本)  
 施工方法: 下止め  
 躯体式バルコニー取付部品: 中間用×2コーナー用×1

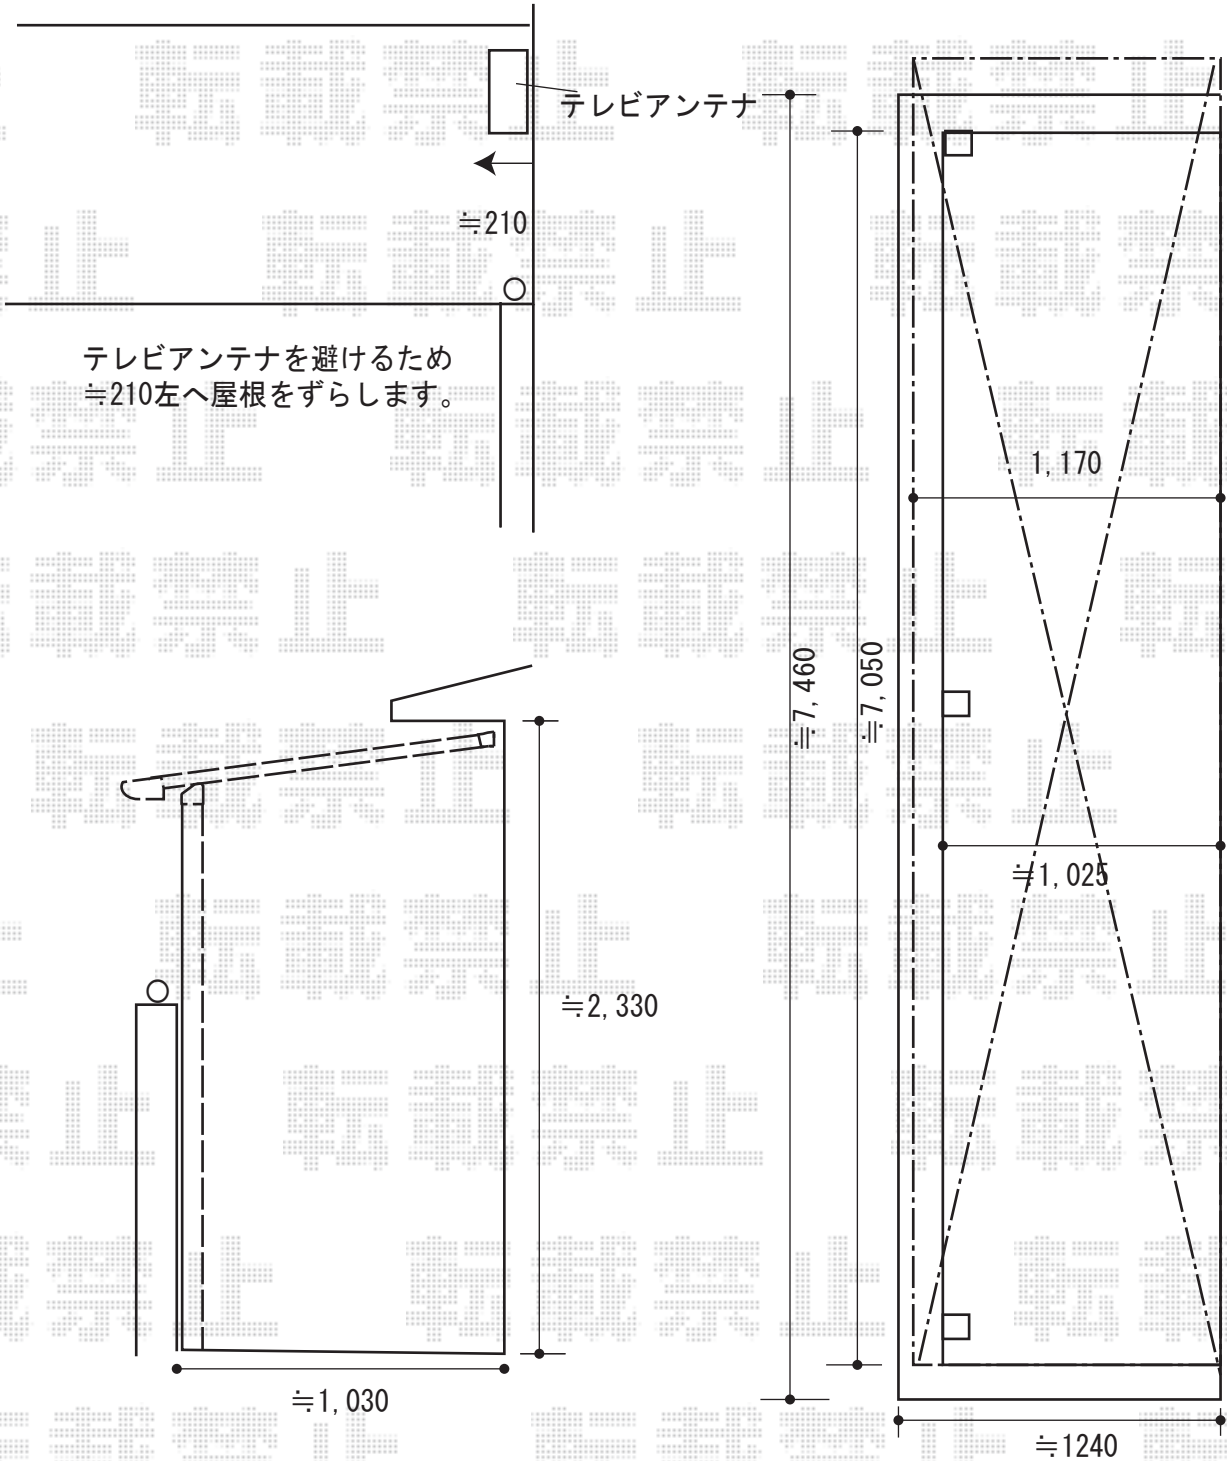

2019-12-677778	担当者	中島
----------------	-----	----