

ストックヤード工事 施工概略図

YKK AP 【特注】ストックヤードII 両袖タイプ 積雪~20cm対応

間口= 関東間2.0間 (3,660mm)

出幅= 【特注】8尺 (2,370mm)


高さ= 2,785mm

色: 【未定】

【未定】屋根材: 【仮】ポリカーボネート波板 (クリアフロスト)

【未定】囲い材: 【仮】ポリカーボネート波板 (クリアフロスト)

側面ユニット(外観左/外観右): 両袖タイプ

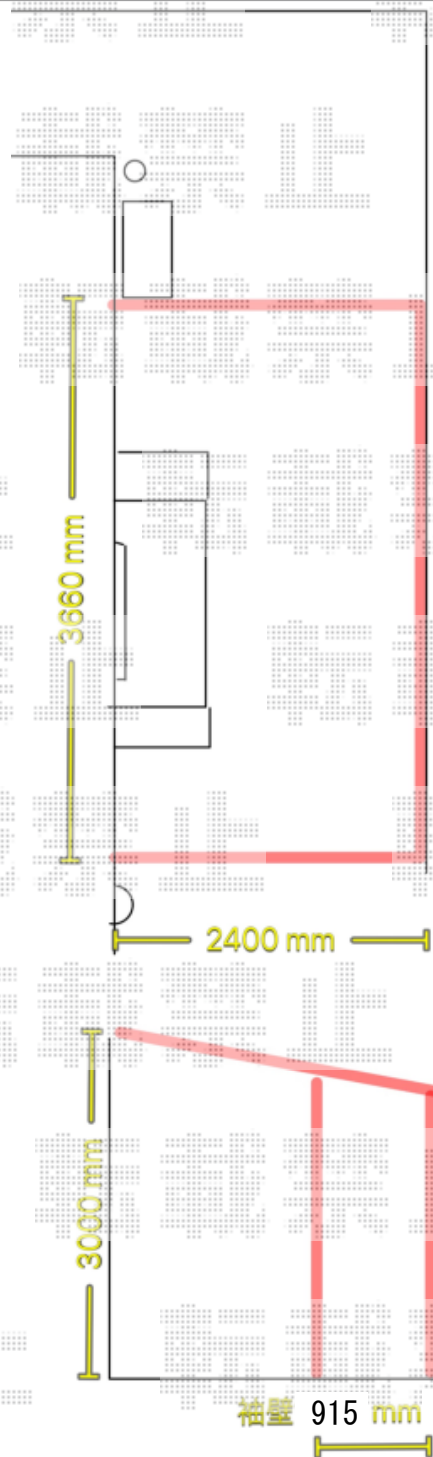

2019-12-677890

担当者

三村