



テラス屋根・ウッドデッキ 施工概略図

YKK AP リウッドデッキ 200
間口= 2.5間(4,451mm)
出幅= 6尺(1,820mm)
色： ナチュラルブラウン
床板： 縦貼り
幕板： 標準幕板
束柱： Tタイプ(400~550mm) (色：カームブラック)
追加部材： 切欠き加工部材一式 (2箇所分)

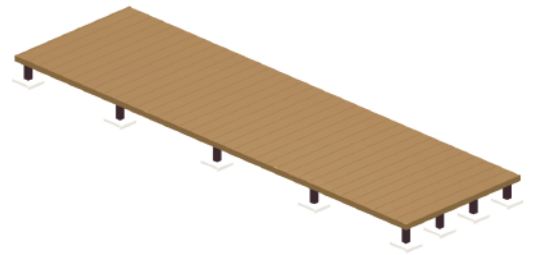

YKK AP サザンテラス (パーゴラ仕様) テラスタイプ 単体 積雪~50cm対応
間口= 関東間2.5間通し (柱芯々4,395mm 屋根幅4,600mm)
出幅= 6尺 (1,770mm)
色： キャラメルチーク
屋根材： ポリカーボネート (トーマイマツト)
柱仕様： 柱奥行移動タイプ (柱2本) /ロング柱
施工方法： 上止め仕様

YKK AP リウッドデッキ用 テラス柱カバー
樋穴なし： 1
樋穴あり： 1
ストレートジョイナー： 【AHY-TB3-1】 × 1
デッキ色： ナチュラルブラウン
テラス屋根色： ブラウン

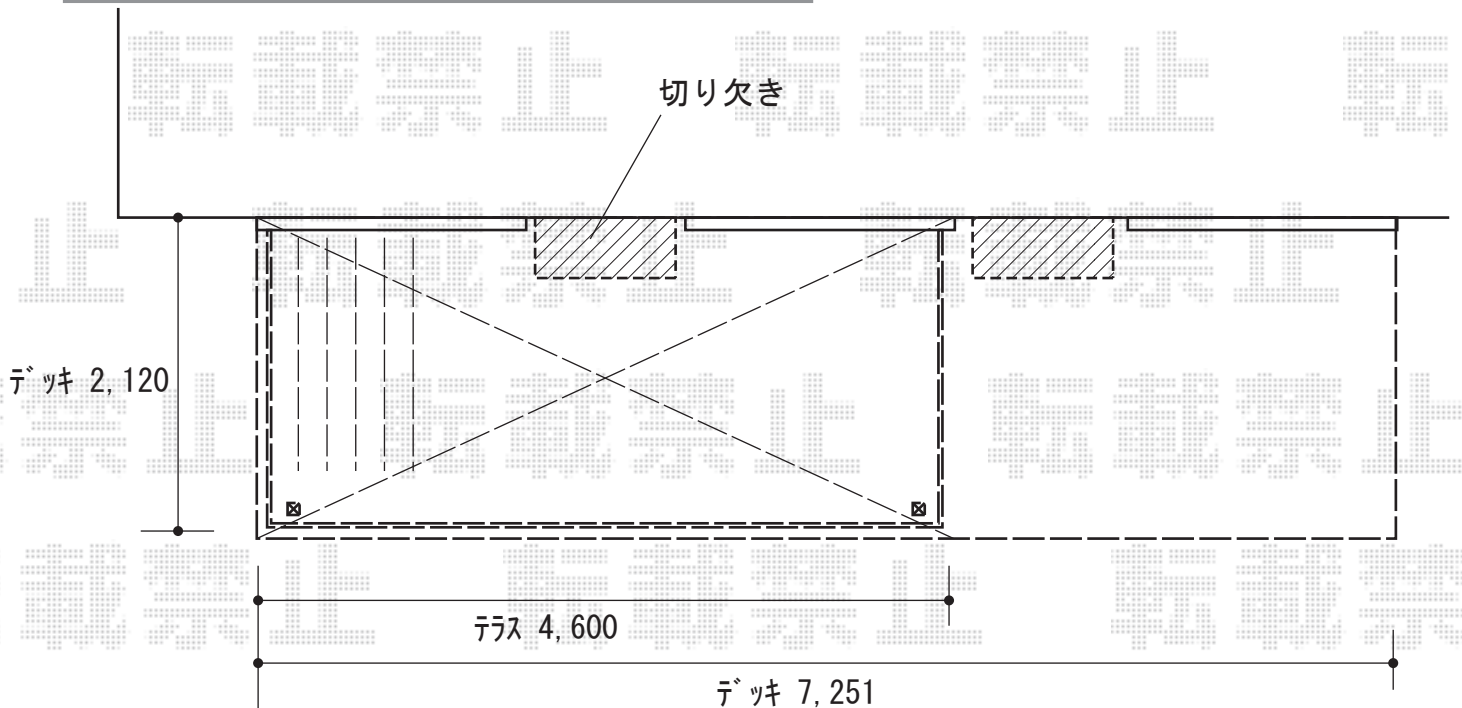

2019-12-678137

担当者

木附