フェンス　施工概略図

YKK AP ルシアスフェンスF04型 横板 木目カラー 自由柱施工
本体1枚（W×H）= T120(1,975×1,120mm) × 6枚
自由柱： T120 × 13本*mピッチ
端部キャップ：× 1セット
色： カームブラック+ショコラウォールナット

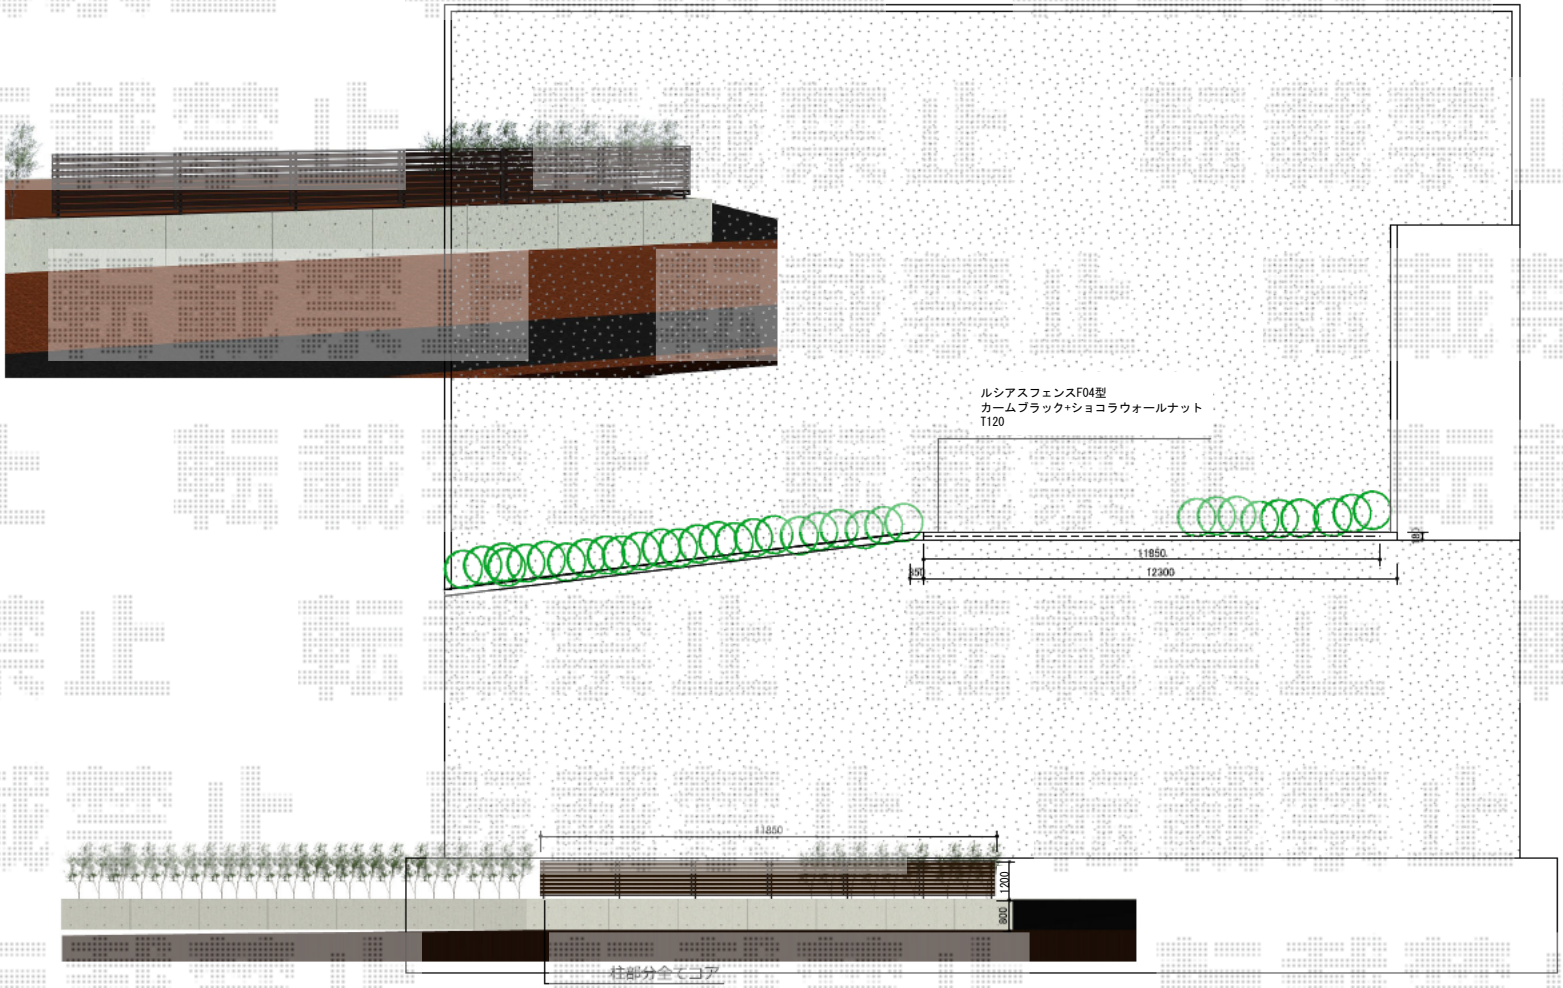

エクスショップ

現場状況や作図制限により概略図の内容と多少の違いが生じることがございます。
施工時は、現場優先とさせて頂きたく思いますので、お立会い頂き、最終のご指示のほど、何卒、宜しくお願い致します。

2019-12-678517

担当　関