


カーポート 施工概略図

YKK AP レイナトリプルポートグラン 積雪～20cm対応
幅= 8,000mm
奥行= 5,768mm
色： プラチナステン
屋根材： 熱線遮断ポリカーボネート(クリアマット)
柱仕様： ハイルーフ柱仕様(有効高 約2,350mm)

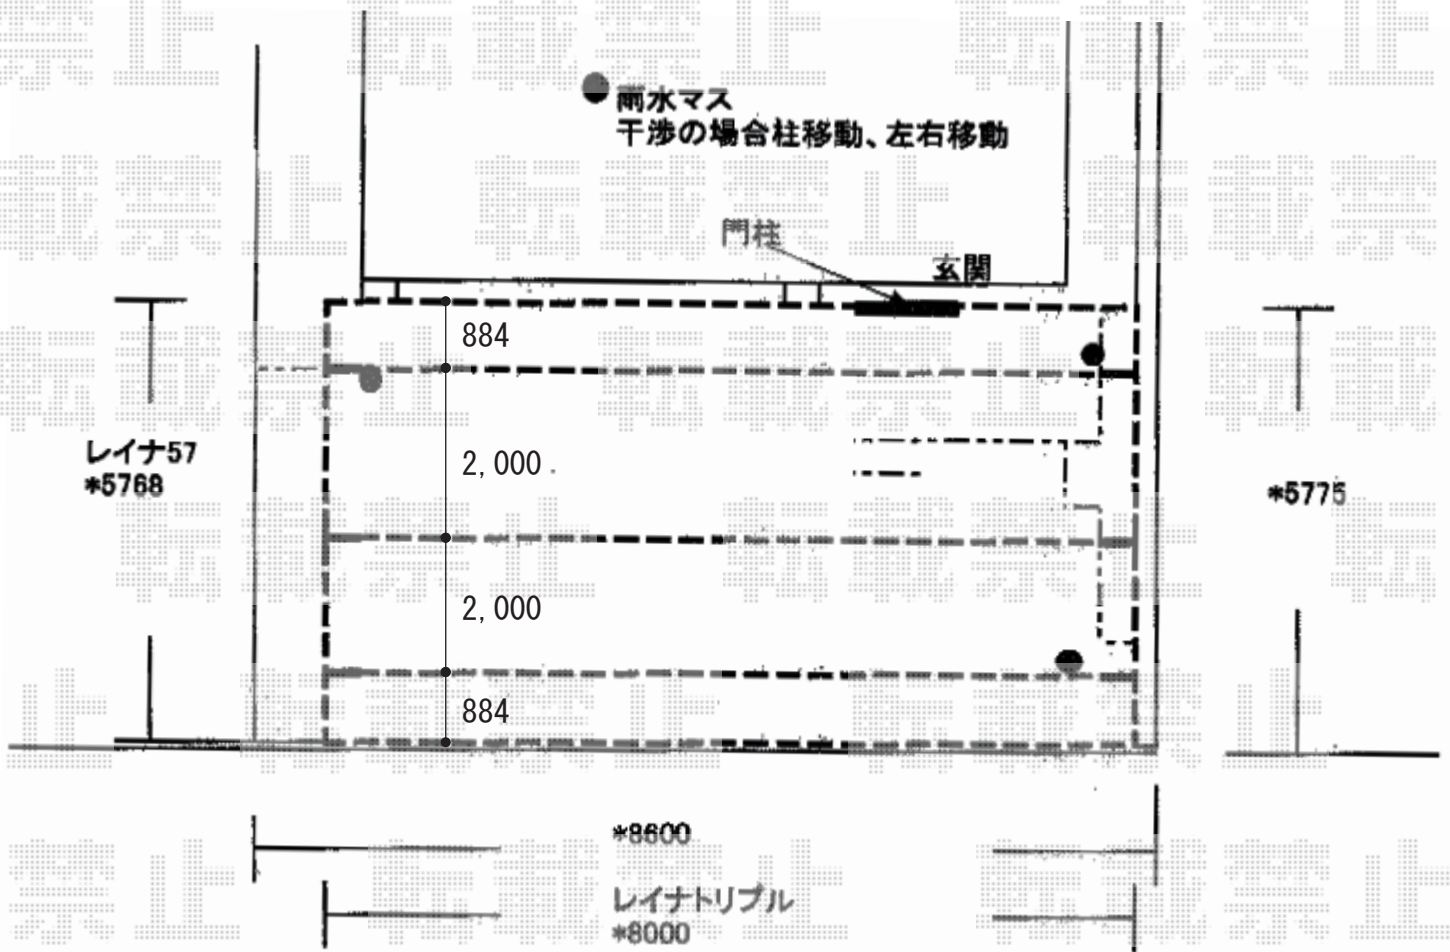

2019-12-678664

担当者

村上