


カーポート 施工概略図

YKK AP レイナポートグランZ 積雪～20cm対応  
幅= 2,400mm  
奥行= 5,052mm  
色： ブラウン  
屋根材： 熱線遮断ポリカーボネート(クリアマット)  
柱仕様： 標準柱仕様(有効高 約2,000mm)

YKK AP レイナポートグランシリーズ 屋根ふき材補強部品  
色： カームブラック\*1色のみ

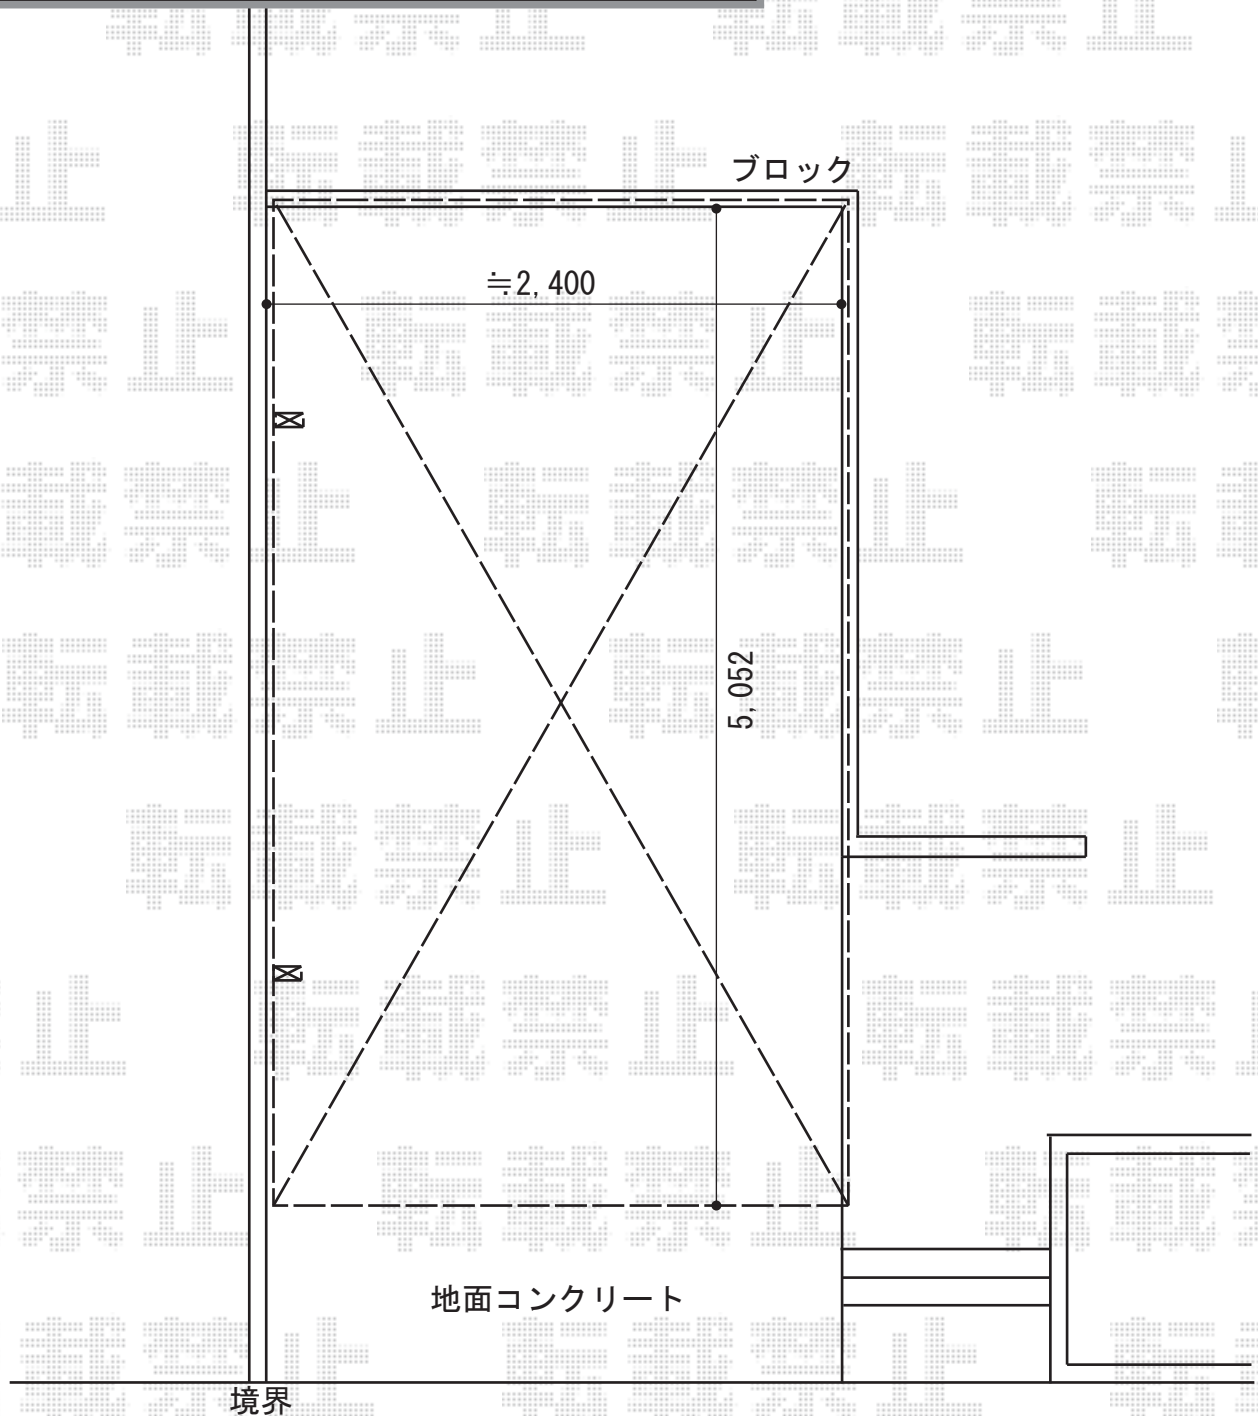

2019-12-679042

担当者

木挽