


カーポート 施工概略図

Value Select プレシオスポート 縦連棟 積雪~20cm対応  
 幅= 2,700mm  
 奥行= 10,064mm  
 色： ノーブルステン  
 屋根材： ポリカーボネート（スカイブルー）  
 柱仕様： ハイルフ柱仕様（有効高 約2,250mm）  
 追加部材： 屋根ふき材補強部品（7個入）×2セット

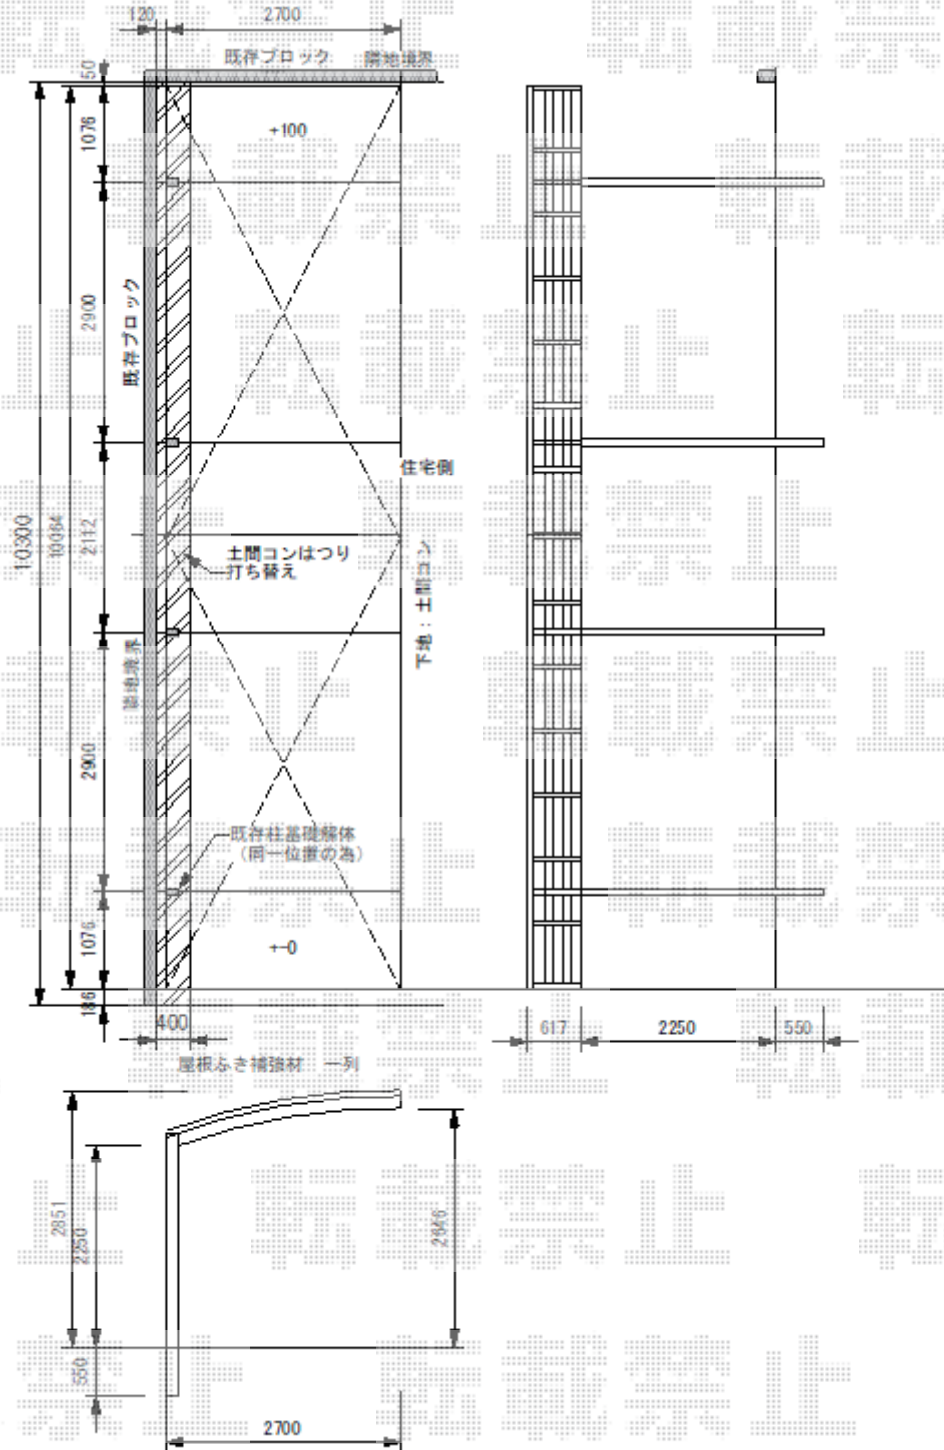

2019-12-679235

担当者

村上