


# カーポート 施工概略図

YKK AP レイナポートグラン 縦連棟 積雪～20cm対応  
 幅= 2,700mm  
 奥行= 10,064mm (51+51)  
 色： プラチナステン  
 屋根材： 熱線遮断ポリカーボネート (色：【未定】)  
 柱仕様： 標準柱仕様 (有効高 約2,000mm)

YKK AP レイナポートグラン 着脱式サポート柱 標準・ハイルーフ兼用  
 2本入り×2セット  
 色： プラチナステン

YKK AP レイナポートグラン 屋根ふき材補強部品 8個入り×4セット  
 色： カームブラック \*1色のみ

YKK レイナポートグラン 51・51-27 縦連棟 標準柱  
 脱着式サポート柱×4本 屋根ふき材補強部品×4セット  
 色： 未定  
 柱 切詰加工×3本  
 土間・一部基礎研り×4ヶ所 残土処分  
 基礎寸法 300角  
 既存柱の突出部分切除 モルタル埋め

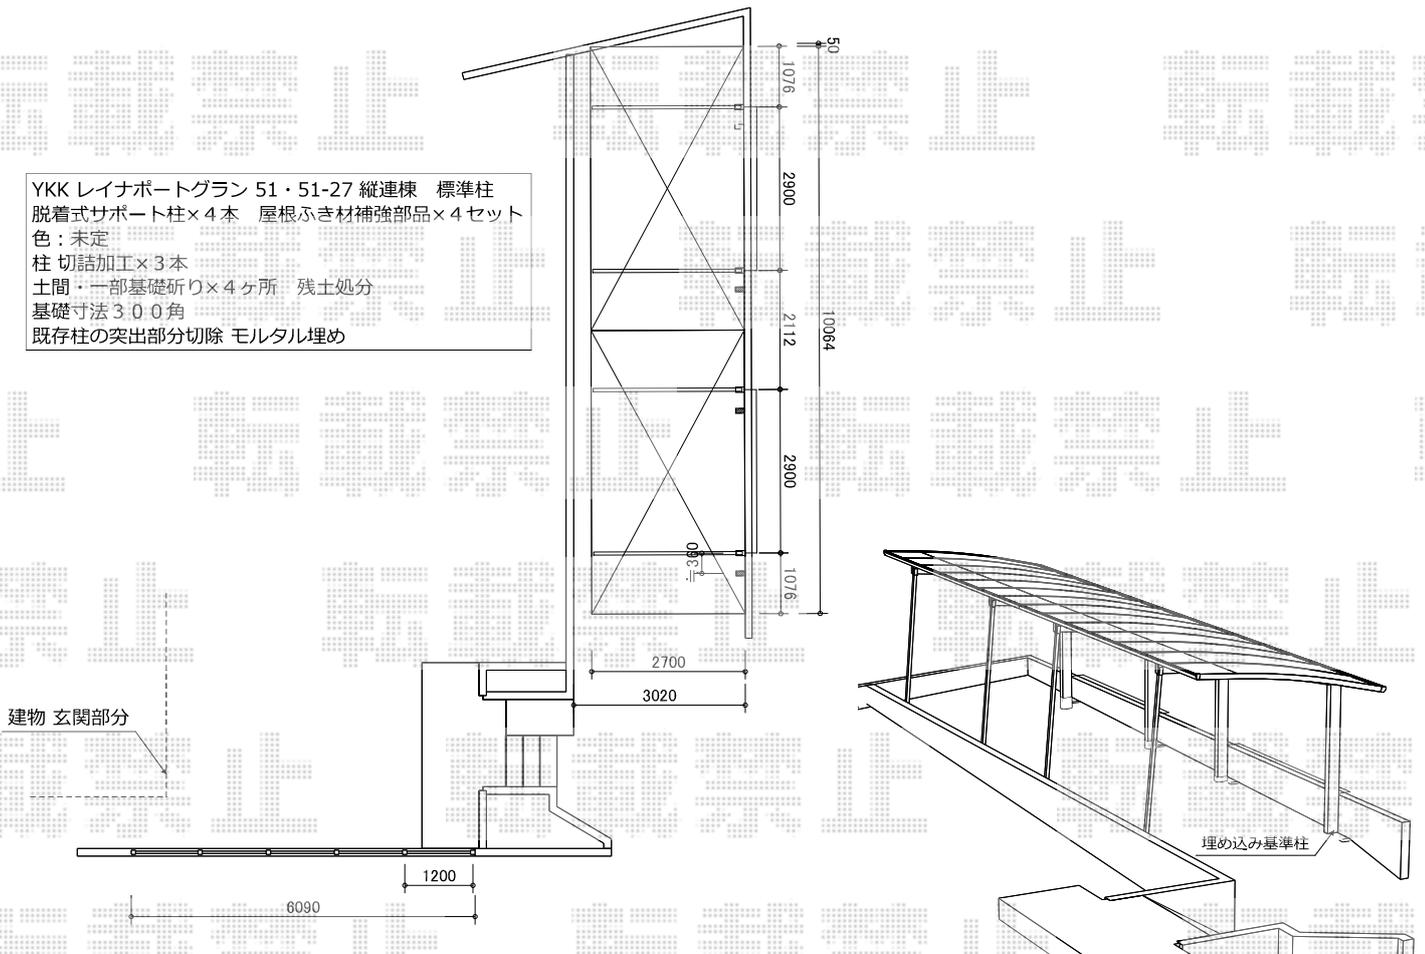

2019-12-679267

担当者

村上