


カーポート 施工概略図

YKK AP レイナポートグラン 縦連棟 積雪~20cm対応  
幅= 2,700mm 奥行= 10,064mm 色: プラチナステン  
屋根材: 熱線遮断ポリカーボネート(クリアマット)  
柱仕様: ハイルーフ柱仕様(有効高 約2,350mm)

YKK AP レイナポートグラン 着脱式サポート  
標準・ハイルーフ兼用 2本入り×2セット  
色: プラチナステン

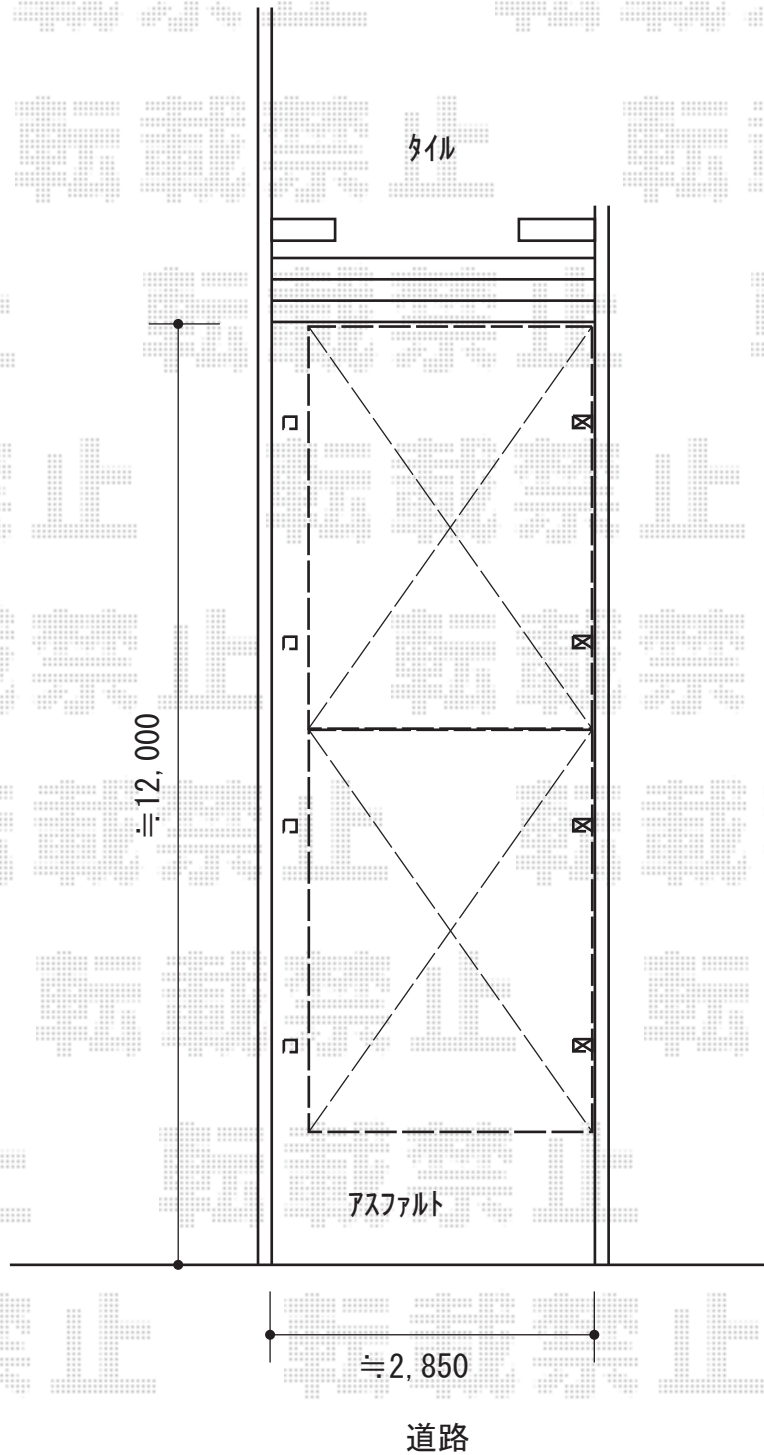

2019-12-679353

担当者

新西