


フェンス/門扉 施工概略図

積水樹脂【A】メッシュフェンス MO 間仕切柱
 本体1枚 (W×H) = H1200 (2,000mm×1,200mm) × 10枚
 支柱: H1200 × 13本
 支柱金具: H1200× 6セット
 支柱金具末端用: H1200× 6セット
 支柱金具コーナー用: H1200 × 1セット
 保護キャップ: H1200 × 2セット
 色: ステンパーージュ

積水樹脂【B】メッシュフェンス MO 間仕切柱
 本体1枚 (W×H) = H800 (2,000mm×800mm) × 7枚
 支柱: H800 × 8本
 支柱金具: H800/バンドなし × 6セット
 支柱金具末端用: H800/バンドなし × 2セット
 保護キャップ: H800 × 1セット
 色: ステンパーージュ

YKK AP【01】シンプレオ門扉 10型 たて粗格子 片開き 門柱使用
 扉幅 = 700mm
 扉高 = 1,200mm
 色: 【仮】カームブラック
 錠: 【仮】打掛錠1型
 開き: 内開き

YKK AP【02】シンプレオ門扉 10型 たて粗格子 片開き 門柱使用
 扉幅 = 700mm
 扉高 = 1,200mm
 色: 【仮】カームブラック
 錠: 【仮】打掛錠1型
 開き: 内開き

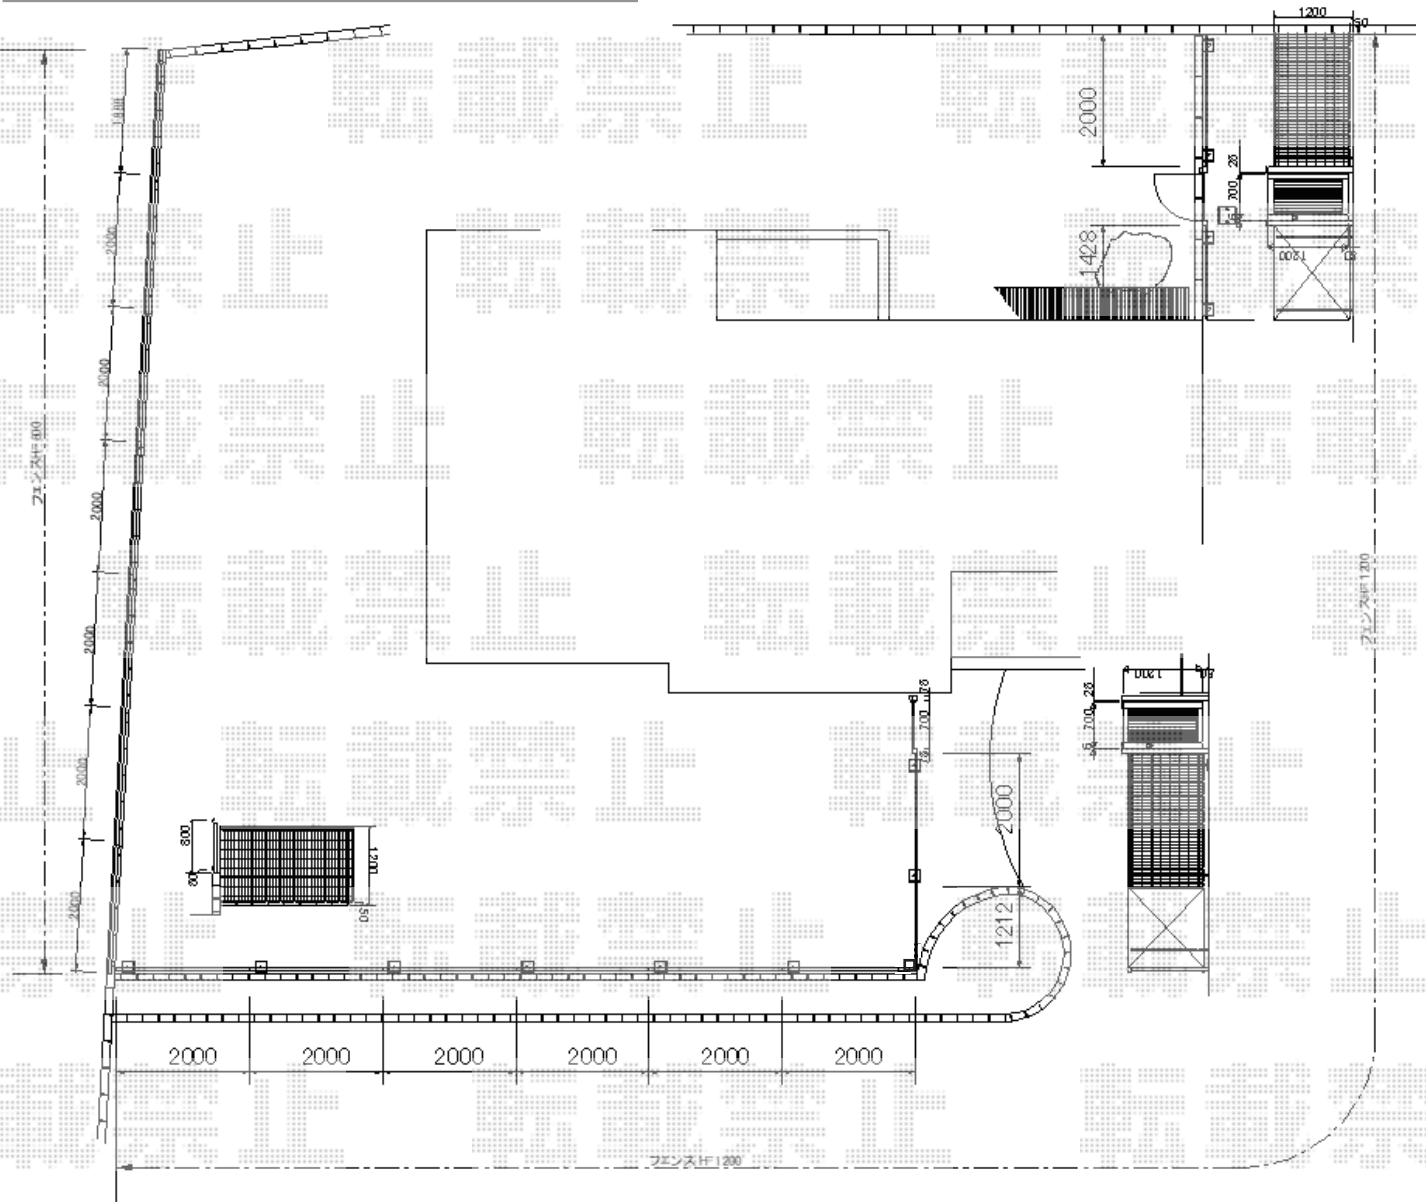

2019-12-679417

担当者

細川