


エクステリア商品 施工概略図

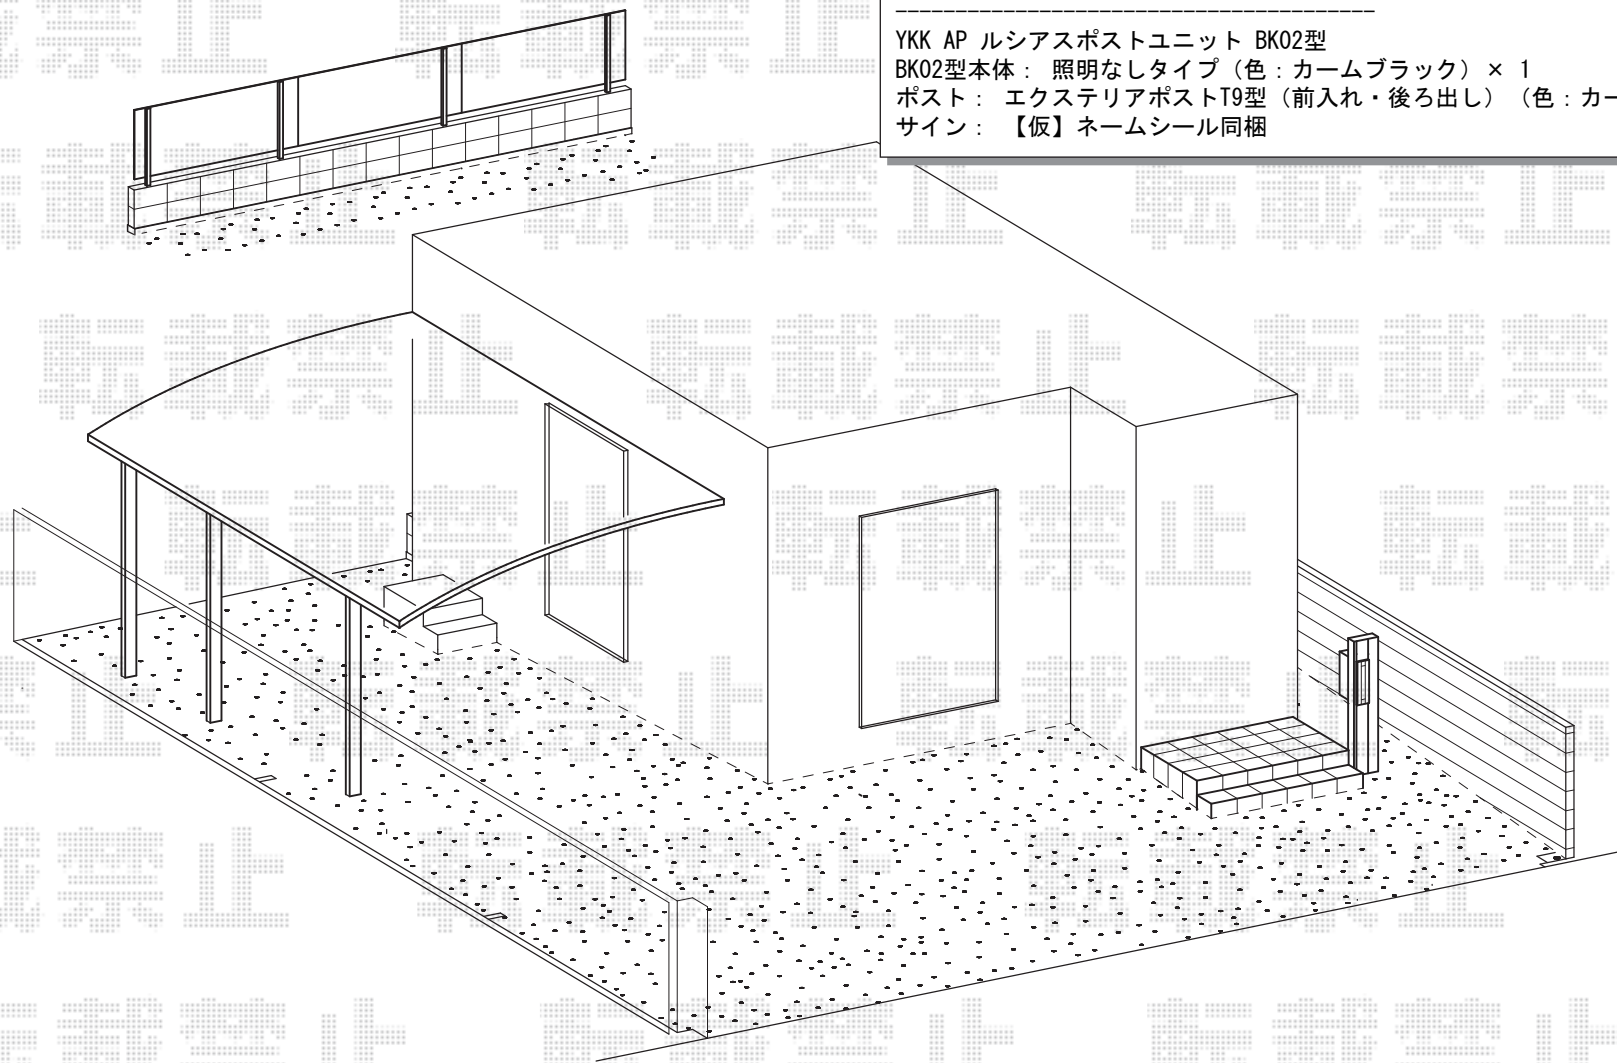

YKK AP レイナベーカーポートグラン 延長 積雪~20cm対応
幅= 3,900mm 奥行= 6,484mm 色：プラチナステン
屋根材：ポリカーボネート（トーマイマット）
柱仕様：標準柱仕様（有効高 約2,150mm）

YKK AP ルシアスフェンスH02型 横板格子 木調カラー 自由柱施工
本体1枚（W×H）=（1,975×720mm）× 3枚
自由柱：T80 × 4本 エンドキャップ：× 1セット
色：ショコラウォールナット

YKK AP ルシアスポストユニット BK02型
BK02型本体：照明なしタイプ（色：カームブラック）× 1
ポスト：エクステリアポストT9型（前入れ・後ろ出し）（色：カームブラック）× 1
サイン：【仮】ネームシール同梱