


エクステリア商品 施工概略図

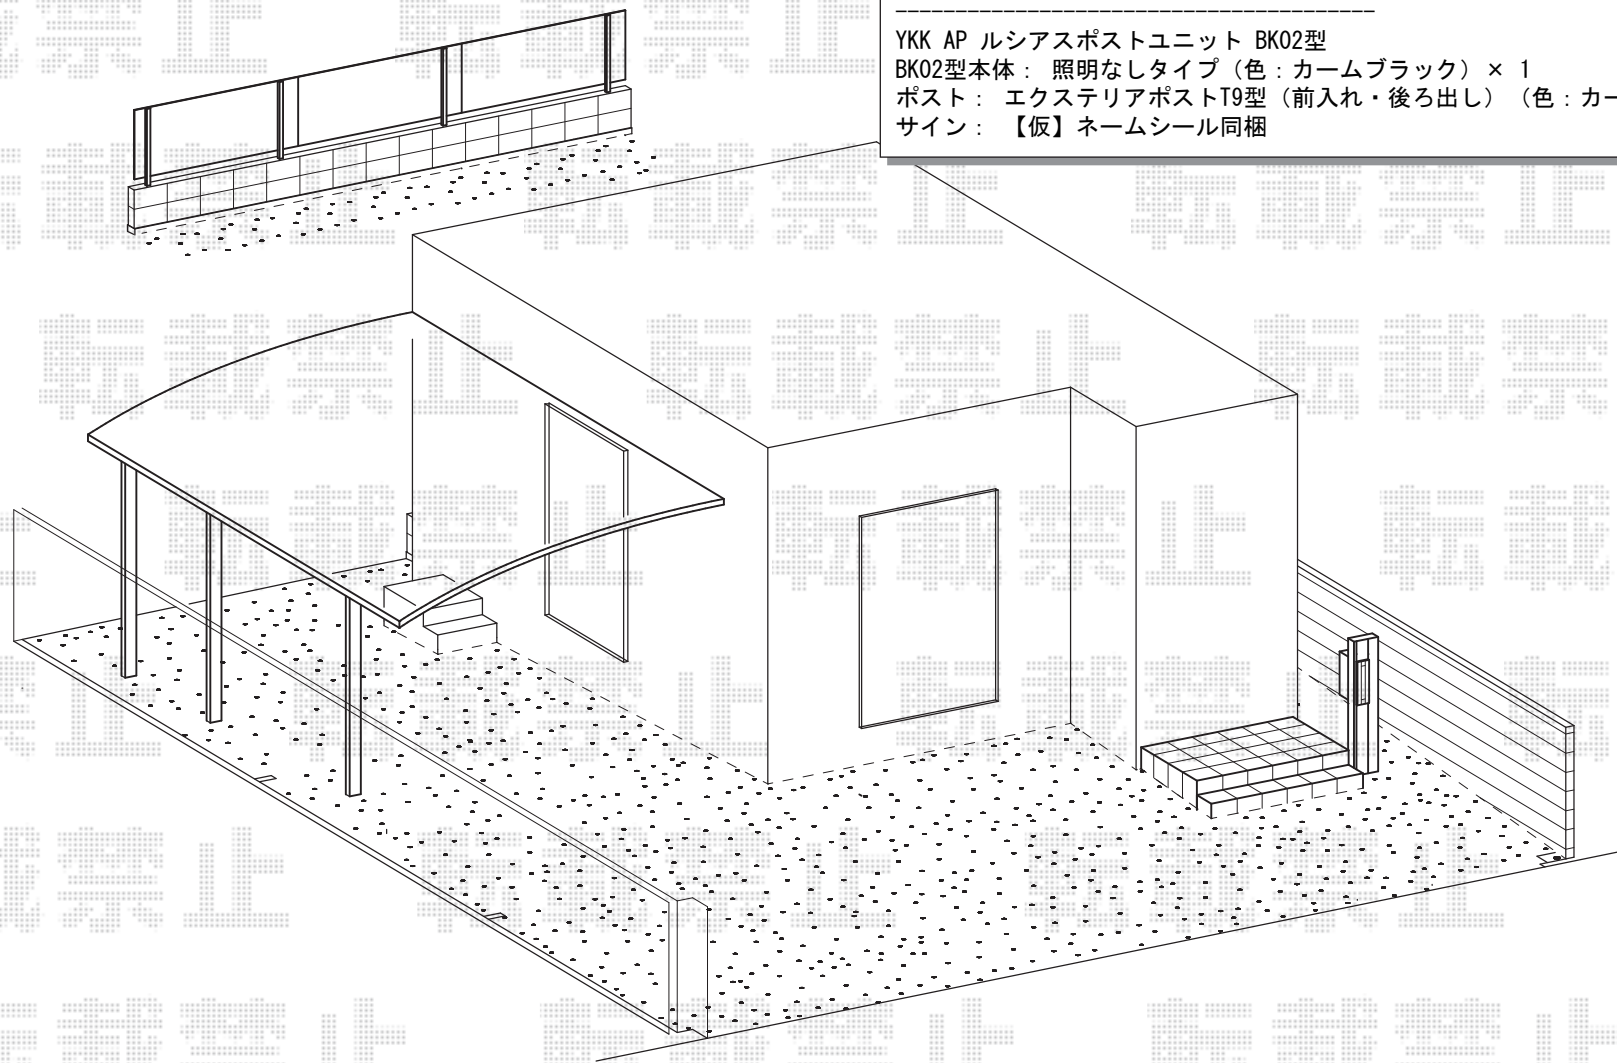

YKK AP レイナベーカーポートグラン 延長 積雪~20cm対応
幅= 3,900mm 奥行= 6,484mm 色: プラチナステン
屋根材: ポリカーボネート (トーマイマット)
柱仕様: 標準柱仕様 (有効高 約2,150mm)

YKK AP ルシアスフェンスH02型 横板格子 木調カラー 自由柱施工
本体1枚 (W×H) = (1,975×720mm) × 3枚
自由柱: T80 × 4本 エンドキャップ: × 1セット
色: ショコラウォールナット

YKK AP ルシアスポストユニット BK02型
BK02型本体: 照明なしタイプ (色: カームブラック) × 1
ポスト: エクステリアポストT9型 (前入れ・後ろ出し) (色: カームブラック) × 1
サイン: 【仮】ネームシール同梱