
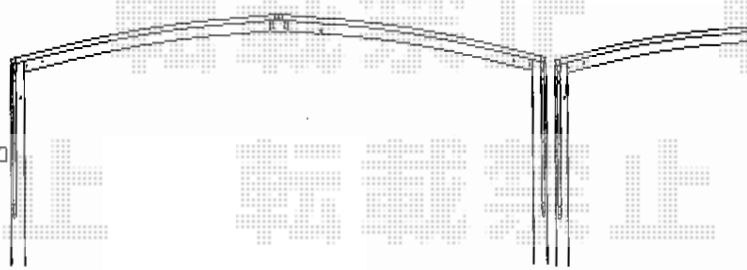


カーポート 施工概略図

YKK AP 【1】 【2】 レイナトリプルポートグラン 積雪～20cm対応
 幅= 8,000mm
 奥行= 5,052mm
 色：プラチナステン
 屋根材：ポリカーボネート（スモークブラウン）
 柱仕様：ハイルーフ柱仕様（有効高 約2,350mm）

YKK AP 【3】 【4】 レイナポートグラン 積雪～20cm対応
 幅= 2,550mm
 奥行= 5,052mm
 色：プラチナステン
 屋根材：ポリカーボネート（スモークブラウン）
 柱仕様：ハイルーフ柱仕様（有効高 約2,350mm）

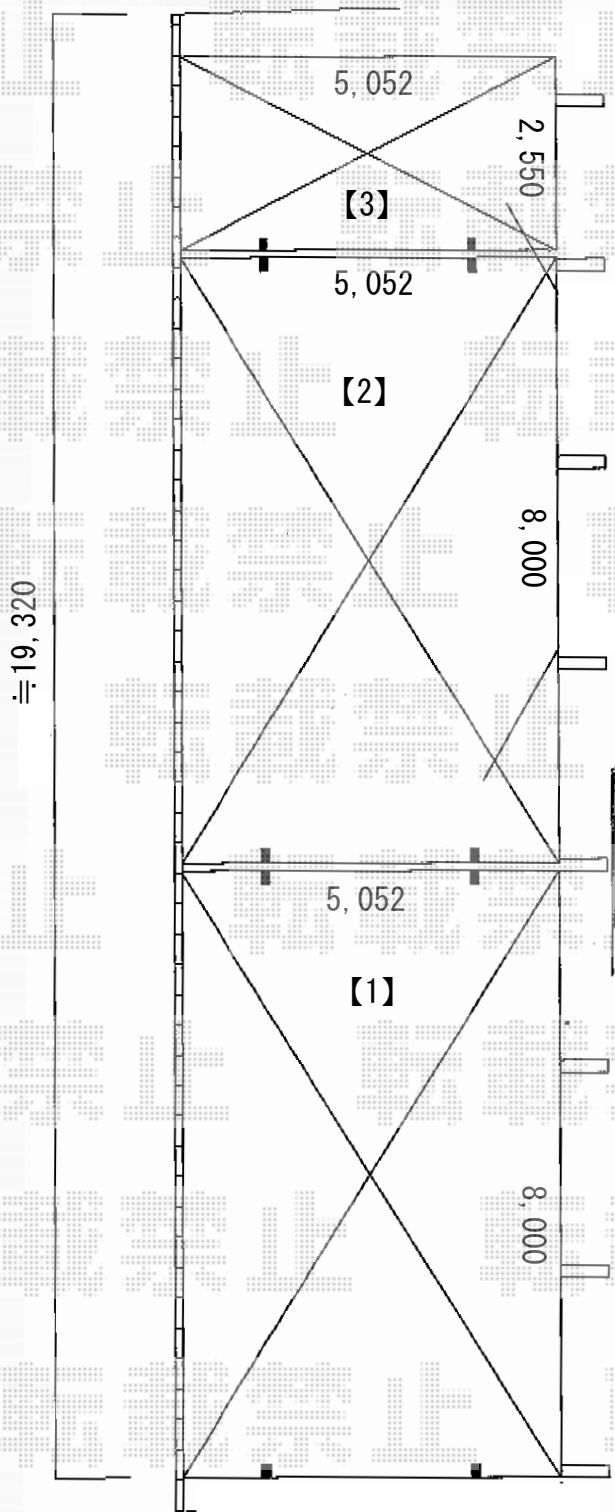

2019-12-679824	担当者	新西
----------------	-----	----