


カーポート 施工概略図

YKK AP エフルージュ ツイン 積雪~20cm対応  
 幅= 5,398mm  
 奥行= 5,768mm  
 色： ブラウン  
 屋根材： 熱線遮断ポリカーボネート（アースブルーマット調）  
 柱仕様： ハイルフ柱仕様（有効高 約2,350mm）

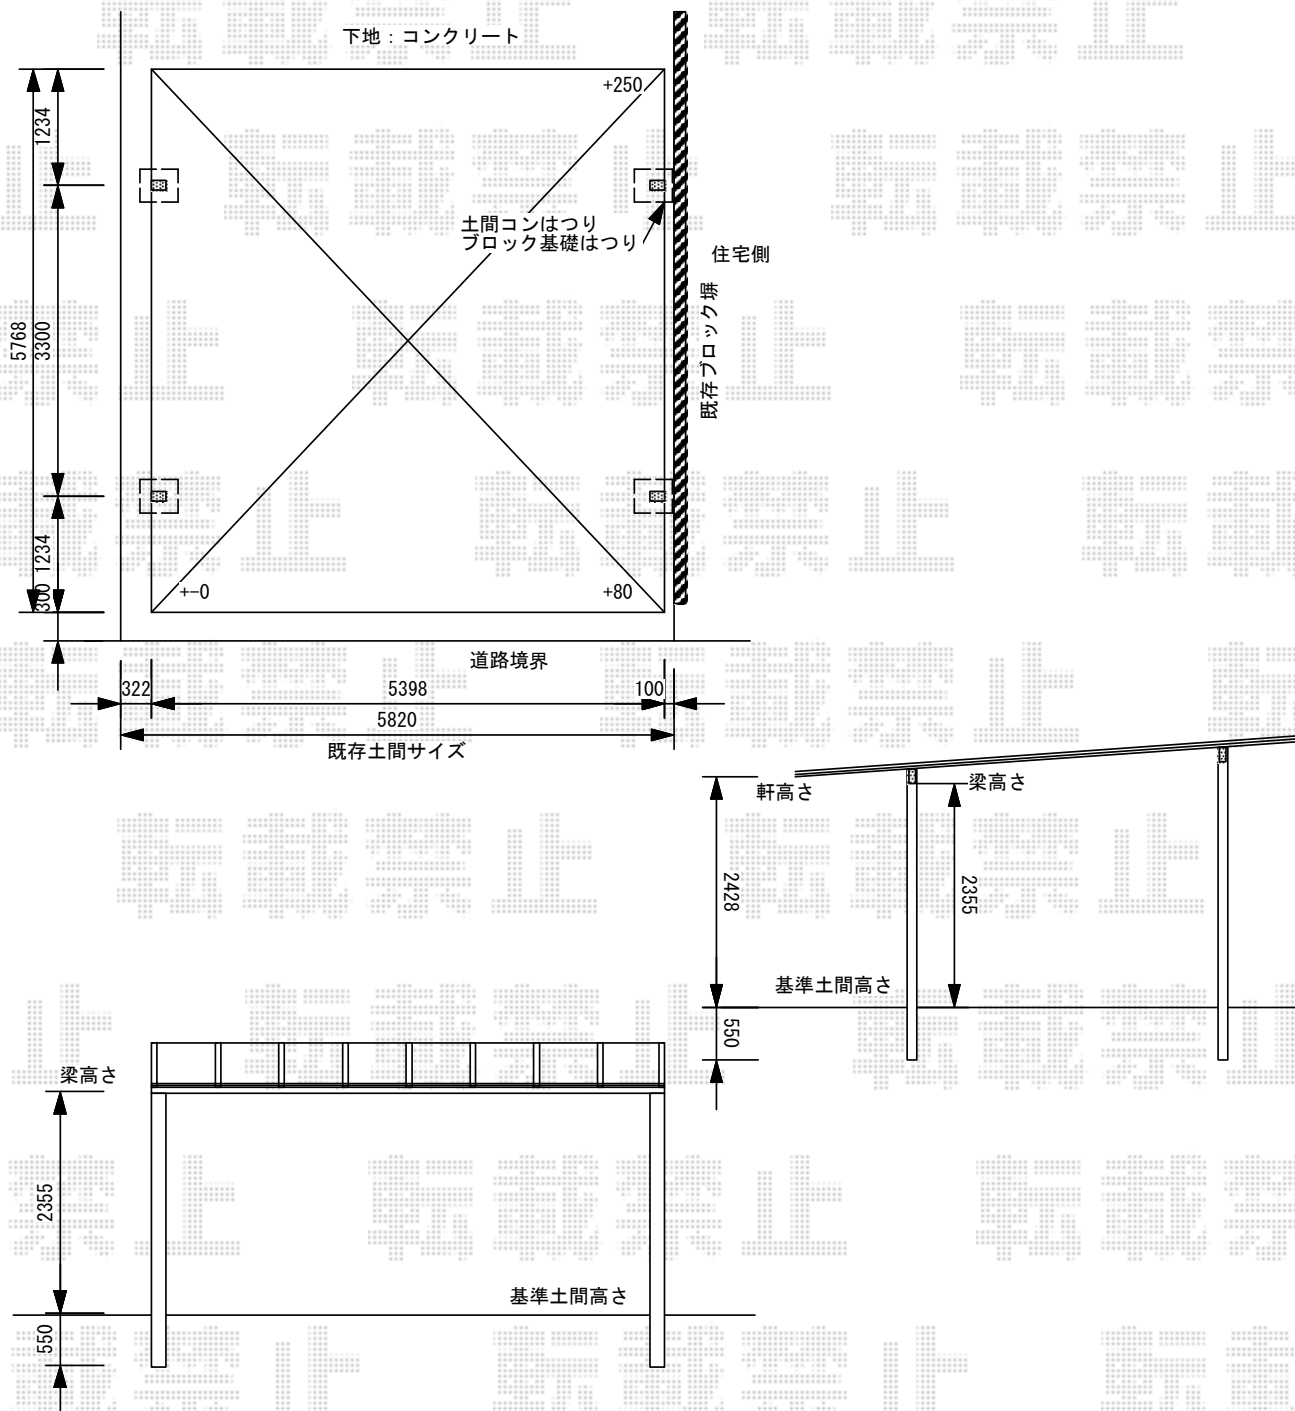

2019-12-679833

担当者

新西