


バルコニー屋根 施工概略図

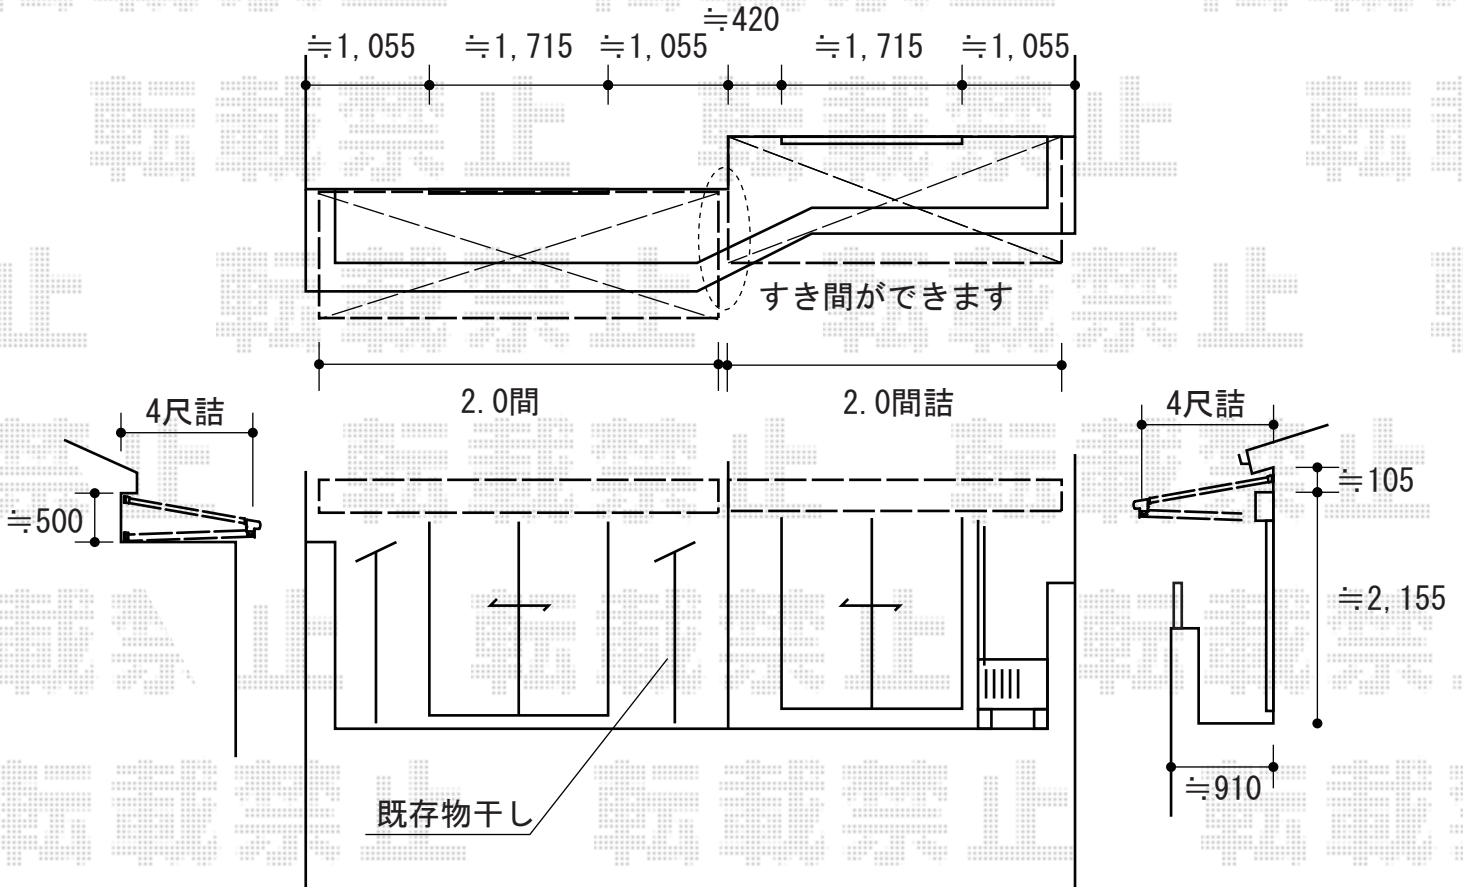

LIXIL 【1】スピーネ F型 ルーフタイプ 単体 積雪~20cm対応
 間口= 関東間2.0間 (柱芯々3,440mm 屋根幅3,660mm)
 出幅= 4尺 (1,185mm)
 色: シャイングレー
 屋根材: 熱線吸収アクアポリカーボネート(クリアS)
 柱仕様: 柱無しタイプ
 施工方法: 1スパン下止め仕様
 柱固定部品仕様: 無し
 追加部材: 垂木取付部品・下止め用後付けビード

LIXIL 【2】スピーネ F型 ルーフタイプ 単体 積雪~20cm対応
 間口= 関東間2.0間 (柱芯々3,440mm 屋根幅3,660mm)
 出幅= 4尺 (1,185mm)
 色: シャイングレー
 屋根材: 熱線吸収アクアポリカーボネート(クリアS)
 柱仕様: 柱無しタイプ
 施工方法: 1スパン下止め仕様
 柱固定部品仕様: 無し
 追加部材: 垂木取付部品・下止め用後付けビード
 オプション: 吊り下げ物干しAセット ショート 標準 2本入 (取付棧共)

2019-12-679894	担当者	松浦
----------------	-----	----