


テラス屋根 施工概略図

YKK AP 【概算】サザンテラス（パーゴラ仕様）テラスタイプ 単体 積雪～20cm対応
間口= 関東間2.0間（柱芯々3,485mm 屋根幅3,690mm）
出幅= 8尺（2,370mm）
色： ショコラウォールナット
屋根材： ポリカーボネート（トーメイマット）
柱仕様： ロング柱・柱奥行移動タイプ（柱2本）
施工方法： 下止め

YKK AP サザンテラス用吊り下げ式 固定物干し（ワイド）標準2本入り×1セット
色： ブラウン
竿： 無し

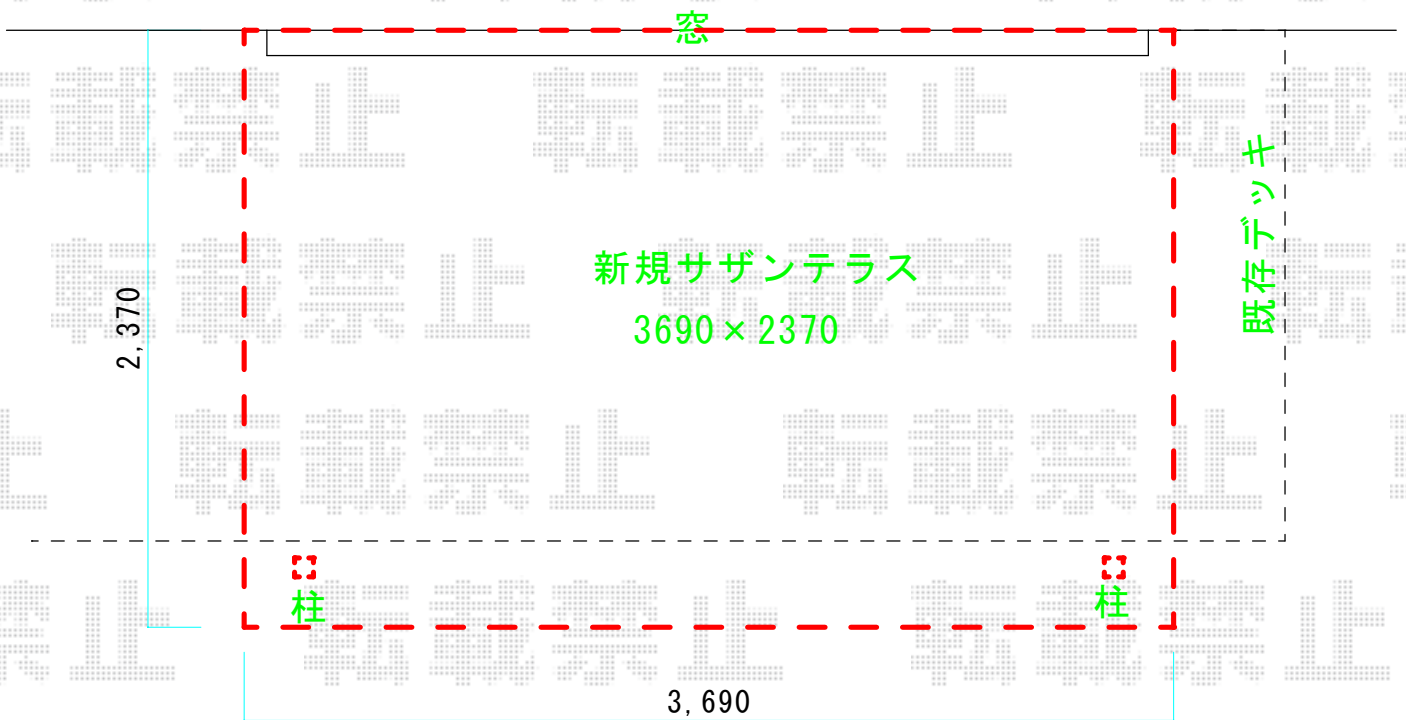

物干し取付の際は、お立会の上、
設置位置・高さご指示宜しく
お願い致します

2019-11-669873

担当者

松保