


カーポート 施工概略図

Value Select プレシオスポート 積雪~20cm対応
幅= 2,700mm
奥行= 5,052mm
色 : グレースブラウン
屋根材 : ポリカーボネート (スカイブルー)
柱仕様 : ハイルーフ柱仕様 (有効高 約2,250mm)

Value Select プレシオスポート 着脱式補助柱 2本入り×1
色 : グレースブラウン

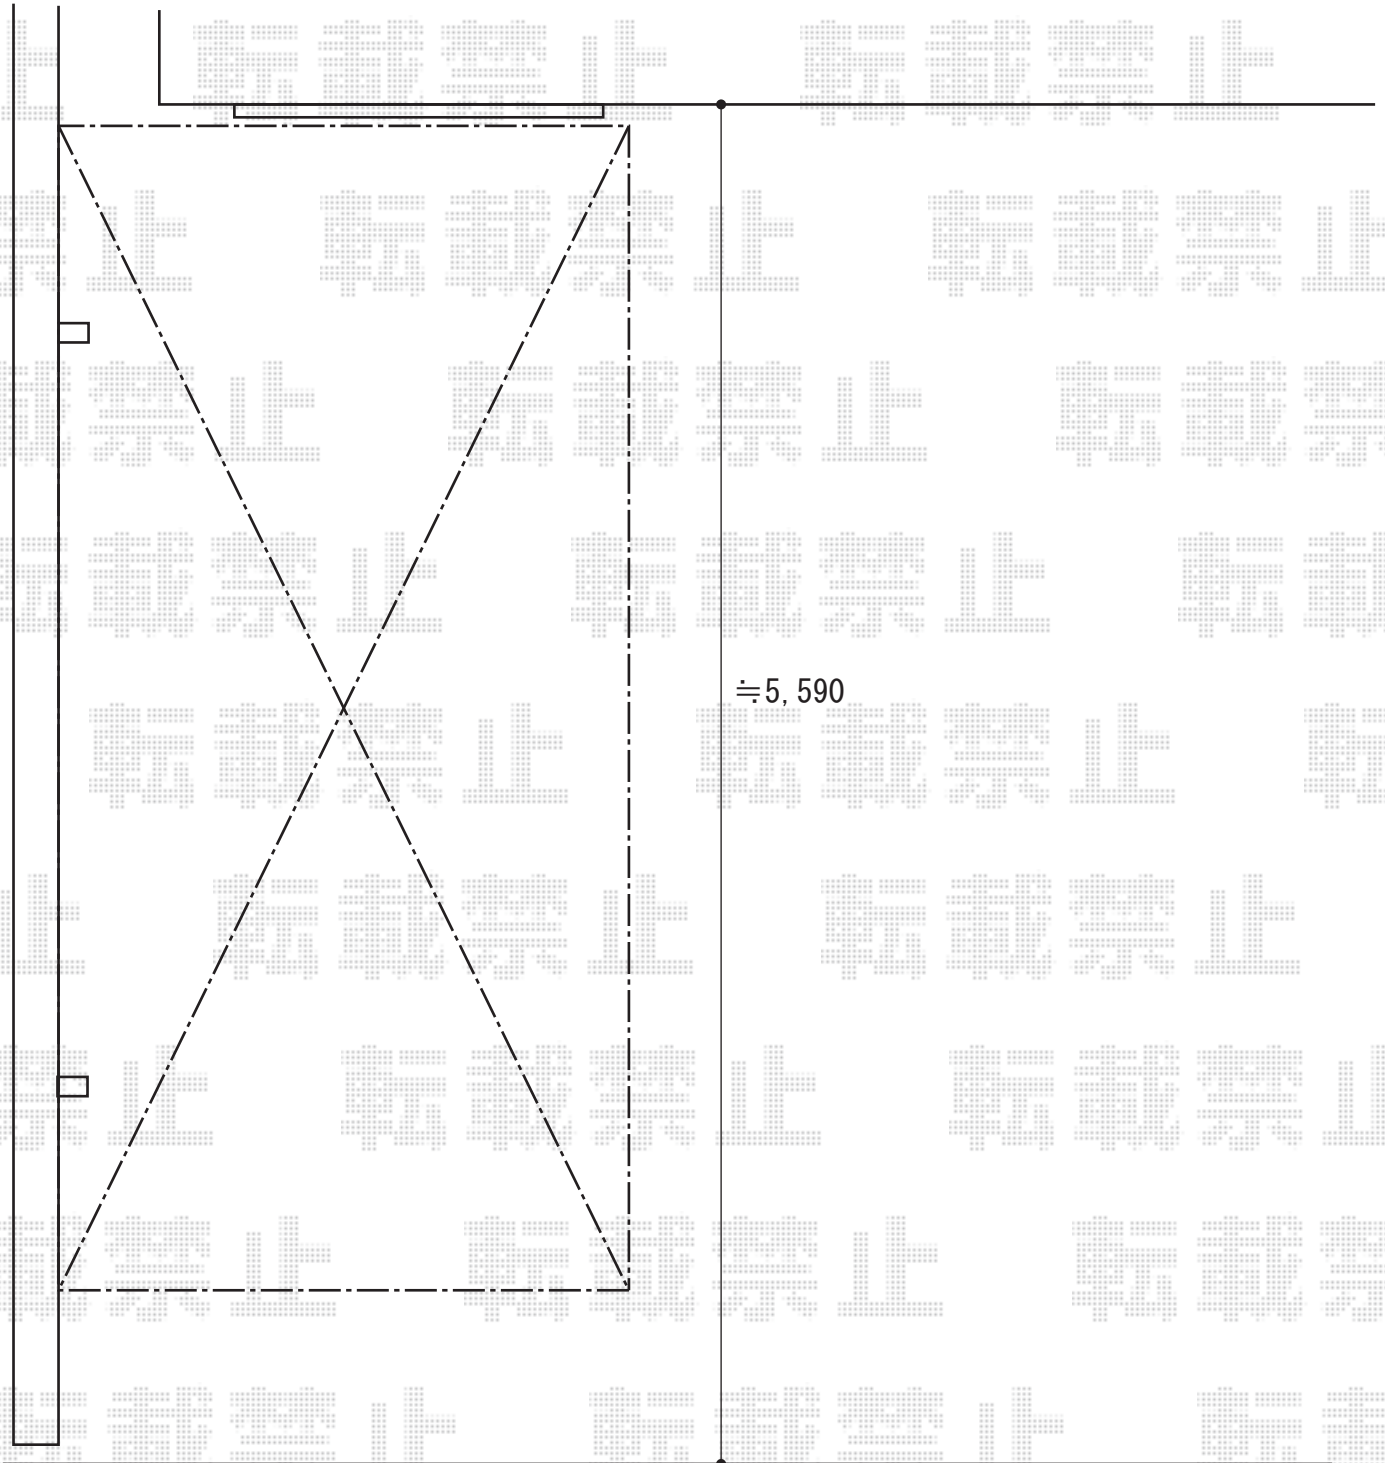

≒5,590

2019-12-681076

担当者

村上 (公)