


カーポート 施工概略図

LIXIL ネスカR (ラウンドスタイル) 積雪~20cm対応  
 幅= 2,701mm  
 奥行= 4,980mm  
 色: シャイングレー  
 屋根材: 熱線吸収ポリカーボネート (クリアマットS・すりガラス調)  
 柱仕様: ロング柱25仕様 (有効高 約2,500mm)

LIXIL ネスカR 着脱式サポート  
 仕様: ロング柱 (H25) 用  
 色: シャイングレー  
 数量: 2本入り×1セット

LIXIL ネスカR 屋根材ホルダー  
 長さ: 50型用  
 色: シャイングレー  
 数量: 2セット分×1セット

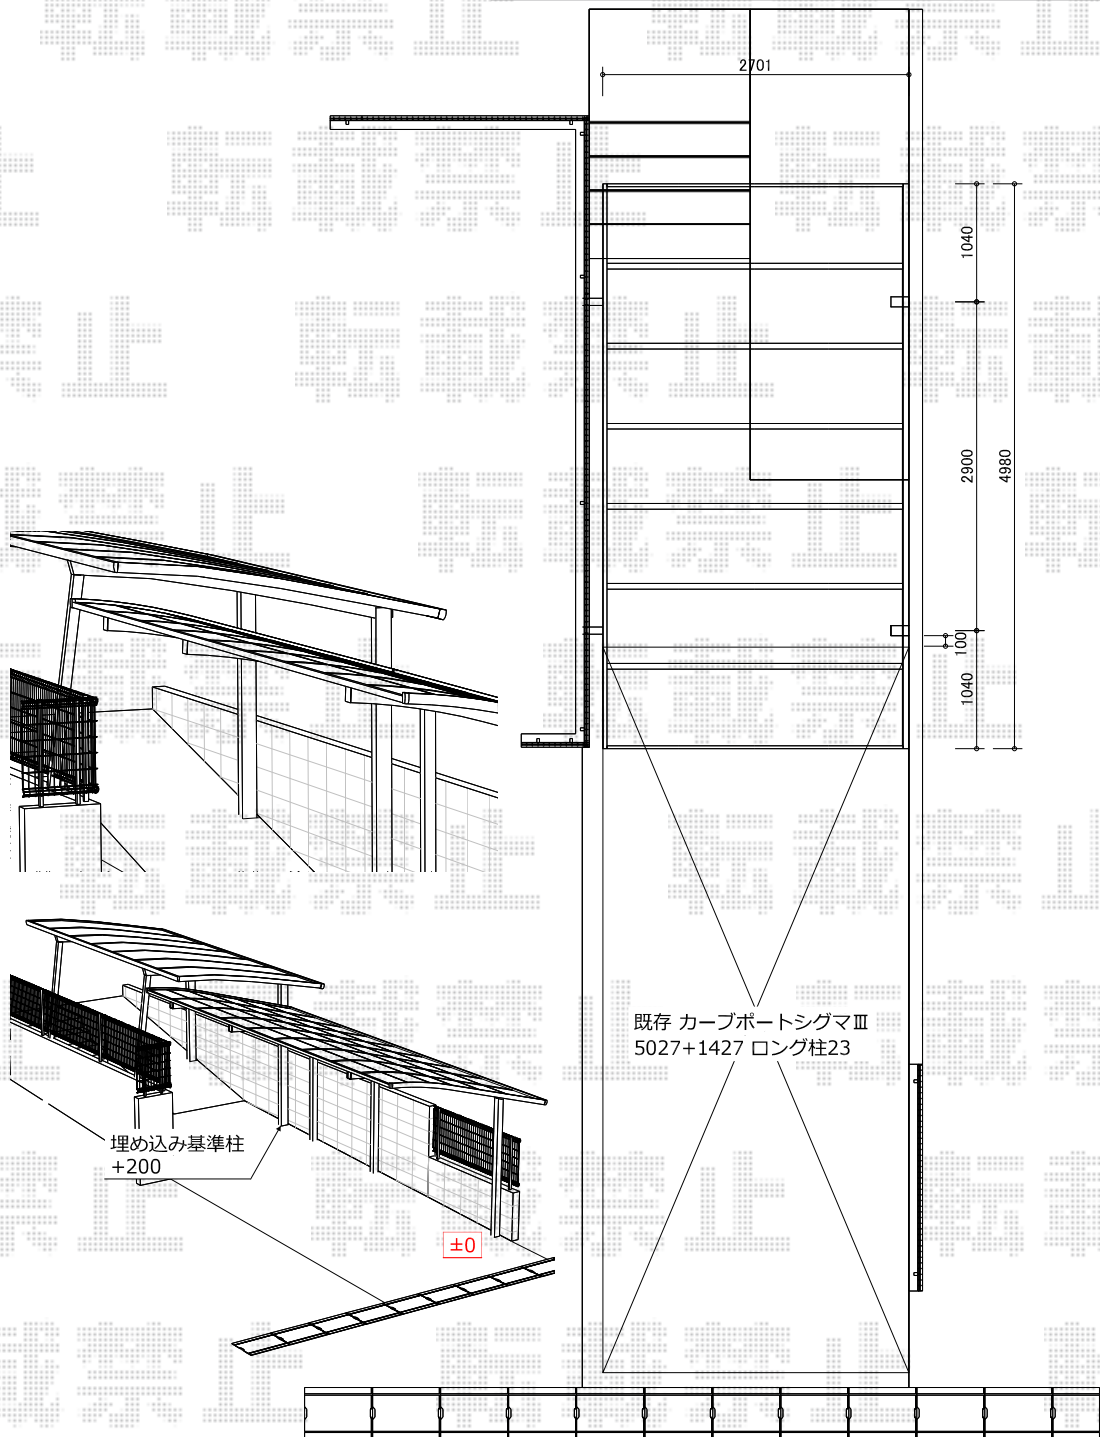

2019-12-681418

担当者

新西