カーポート　施工概略図

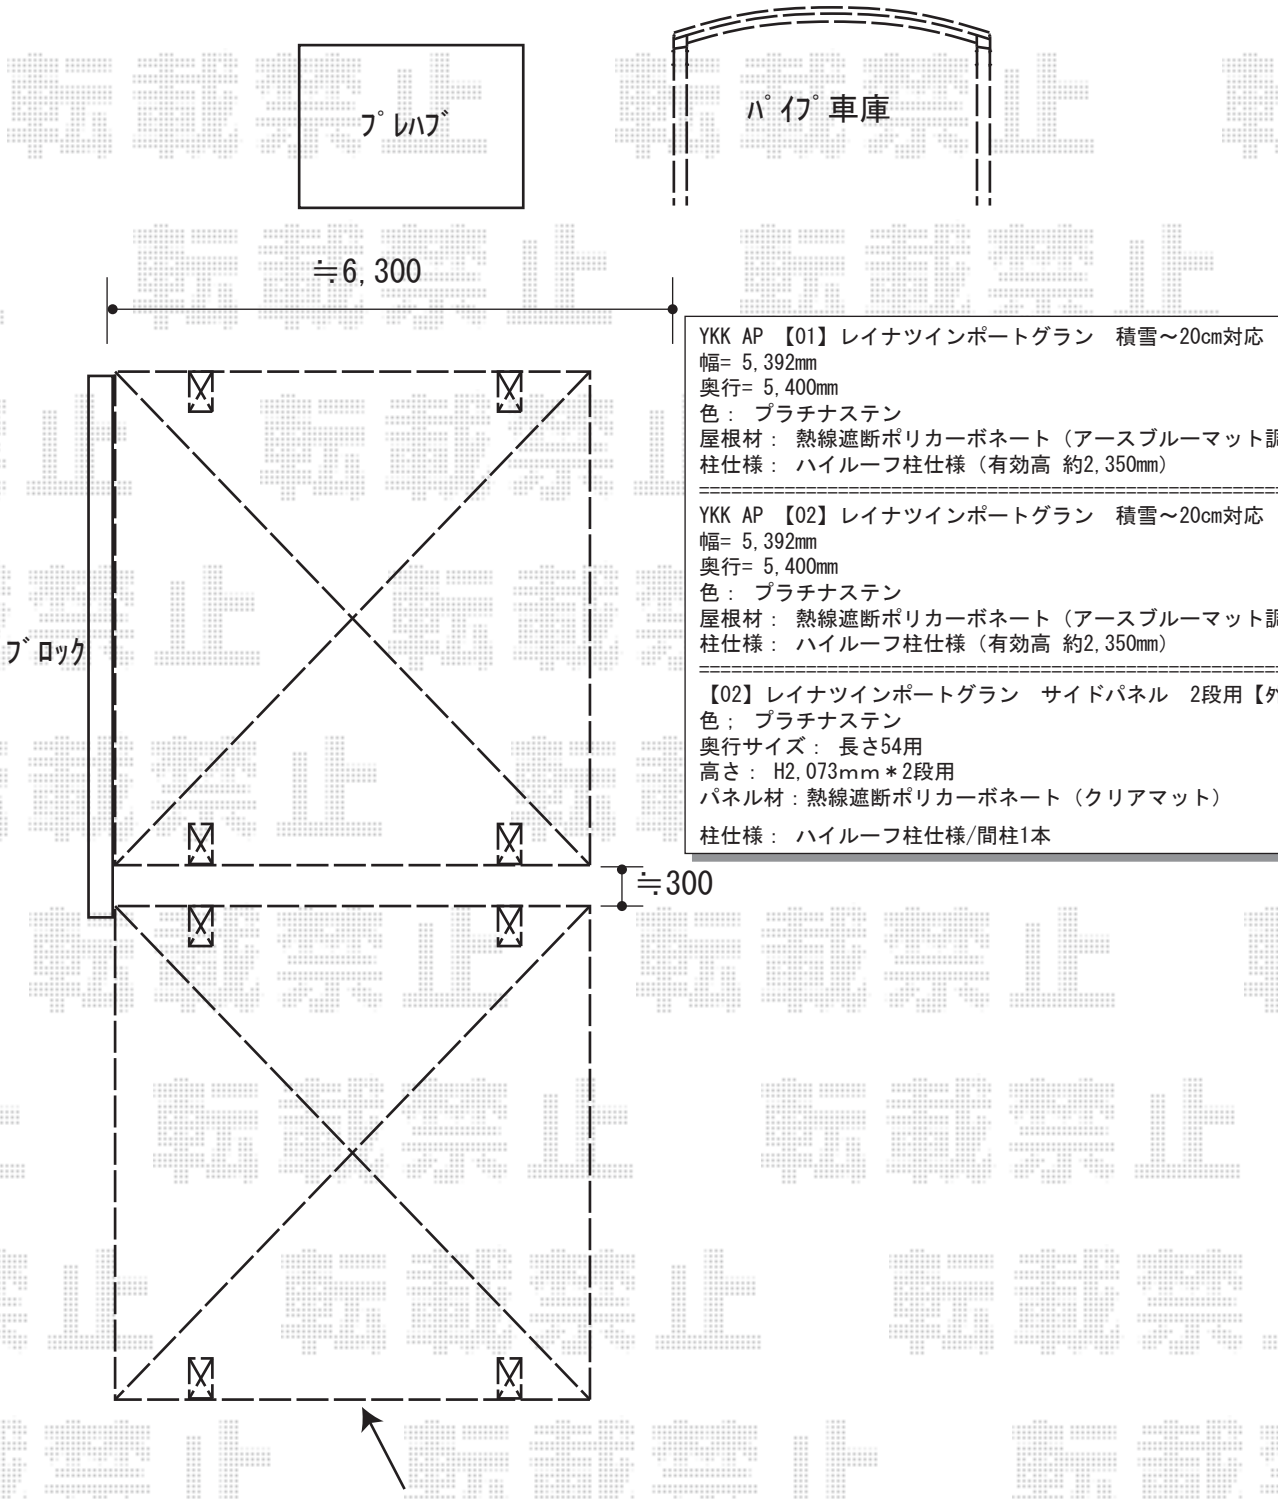

YKK AP 【01】レイナツインポートグラン　積雪～20cm対応
幅= 5,392mm
奥行= 5,400mm
色： プラチナステン
屋根材： 熱線遮断ポリカーボネート（アースブルーマット調）
柱仕様： ハイルーフ柱仕様（有効高 約2,350mm）

YKK AP 【02】レイナツインポートグラン　積雪～20cm対応
幅= 5,392mm
奥行= 5,400mm
色： プラチナステン
屋根材： 熱線遮断ポリカーボネート（アースブルーマット調）
柱仕様： ハイルーフ柱仕様（有効高 約2,350mm）

【02】レイナツインポートグラン　サイドパネル　2段用【外観左側】
色； プラチナステン
奥行サイズ： 長さ54用
高さ： H2,073mm＊2段用
パネル材：熱線遮断ポリカーボネート（クリアマット）

柱仕様： ハイルーフ柱仕様/間柱1本

2019-12-682383	担当者	新西

エクスショップ

現場状況や作図制限により概略図の内容と多少の違いが生じることがございます。
施工時は、現場優先とさせて頂きたく思いますので、お立会い頂き、最終のご指示のほど、何卒、宜しくお願い致します。