


カーポート 施工概略図

YKK AP レイナツインポートグラン 積雪~20cm対応
 幅= 5,097mm
 奥行= 5,400mm
 色: カームブラック
 屋根材: ポリカーボネート (アースブルー)
 柱仕様: ハイローフ柱仕様 (有効高 約2,350mm)

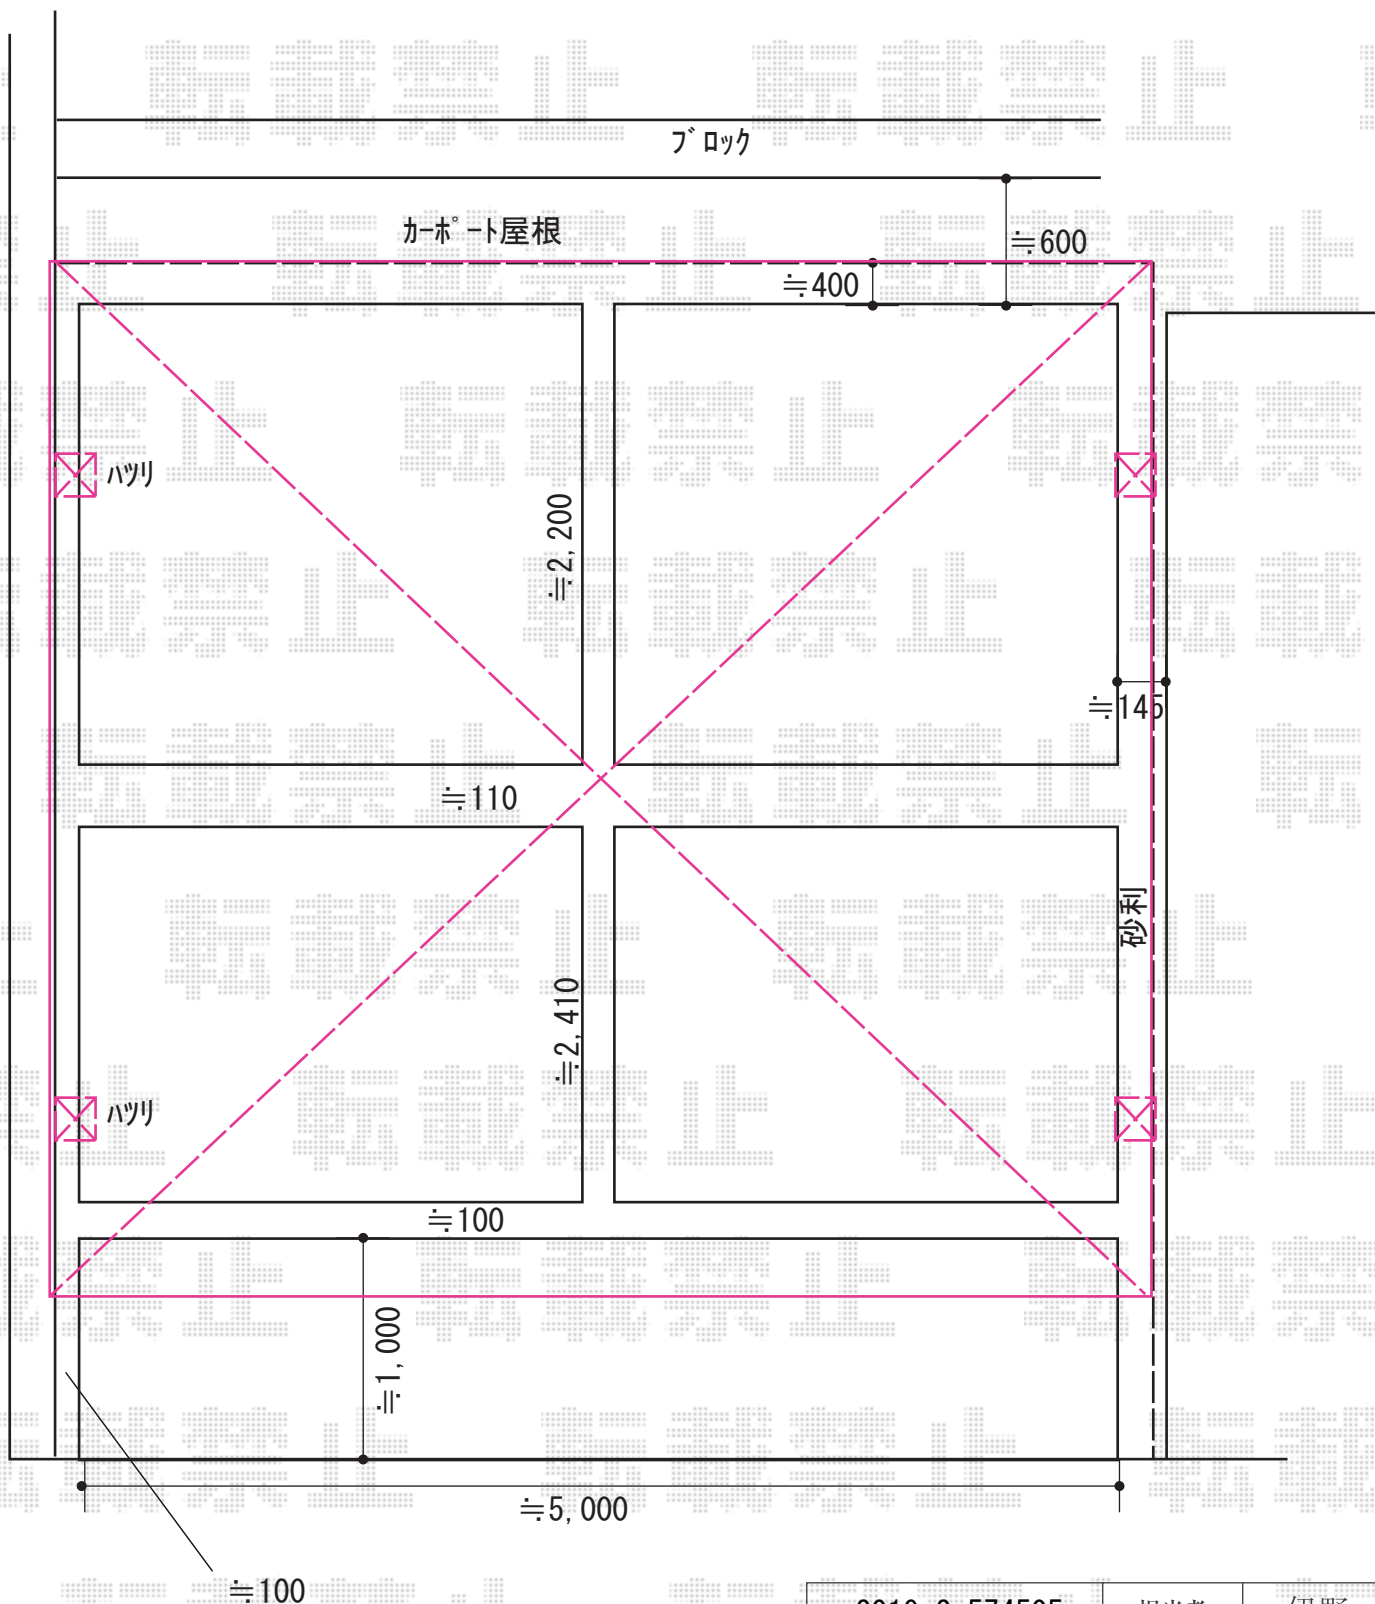

2019-2-574505

担当者

伊野