


# フェンス 施工概略図

YKK AP シンプレオフェンスP1型 目隠しポリカパネル 2段支柱 自立建て用 (パネル1段)  
本体1枚 (W×H) = (1,975×920mm) × 3枚  
自立建て用2段支柱 : T190 (1,922.5mm) × 4本  
端部カバー : T100 × 1セット  
エンドキャップ : × 1セット  
色 : ピュアシルバー

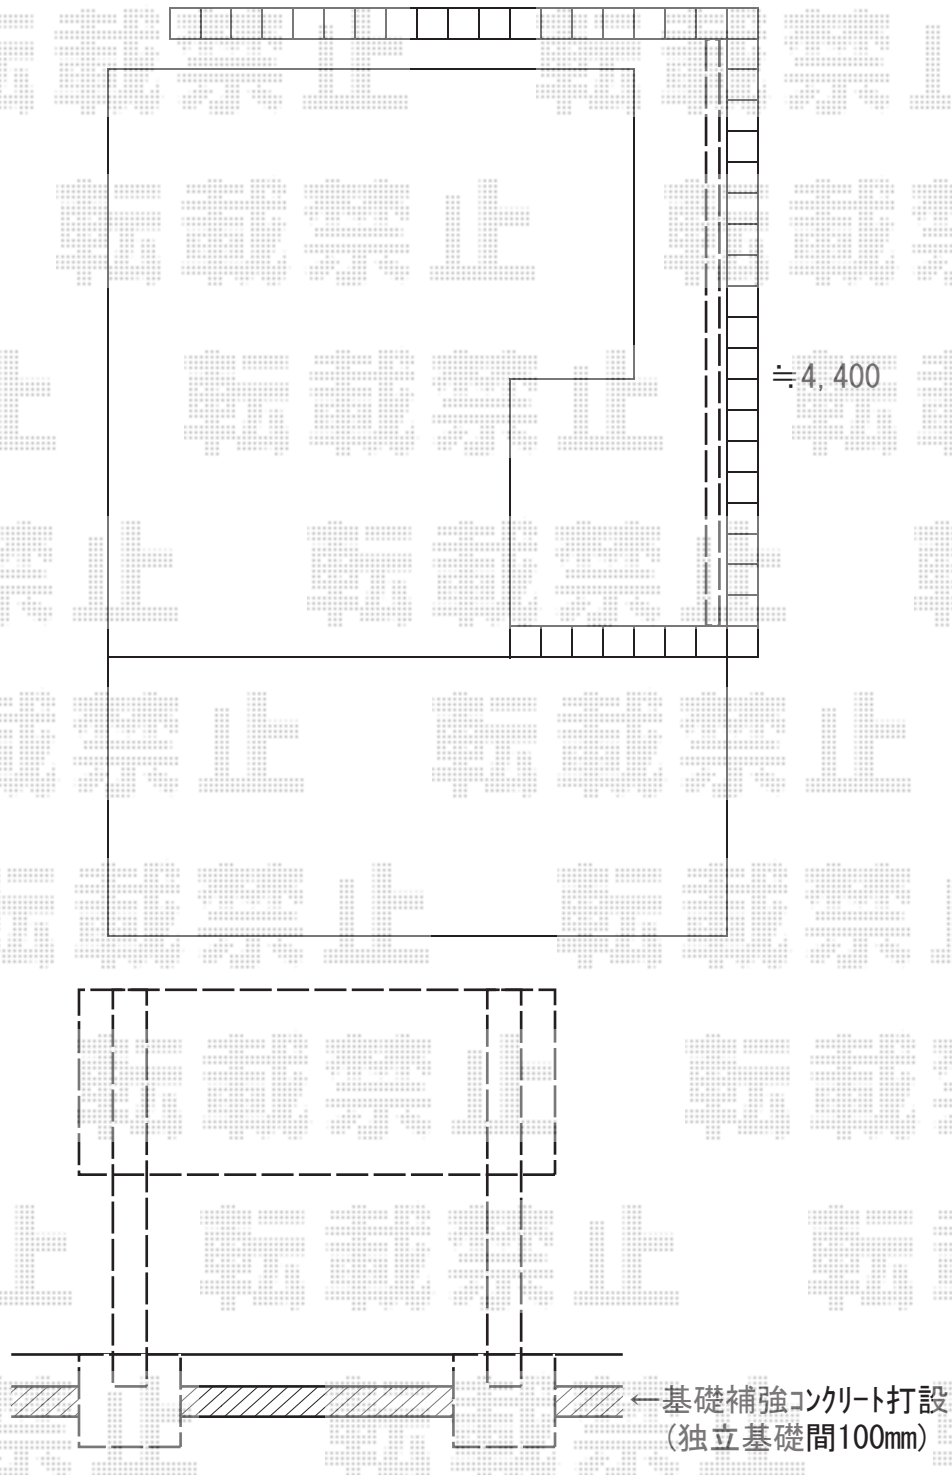

2019-2-574720

担当者

内田