


サイクルポート 施工概略図

YKK AP レイナポートグランミニ 積雪~20cm対応
幅= 2,100mm
奥行= 2,188 (3台用)mm
色: 【未定】
屋根材: ポリカーボネート (トーマイマツト)
柱仕様: ハイルフ柱仕様 (約2,355mm)

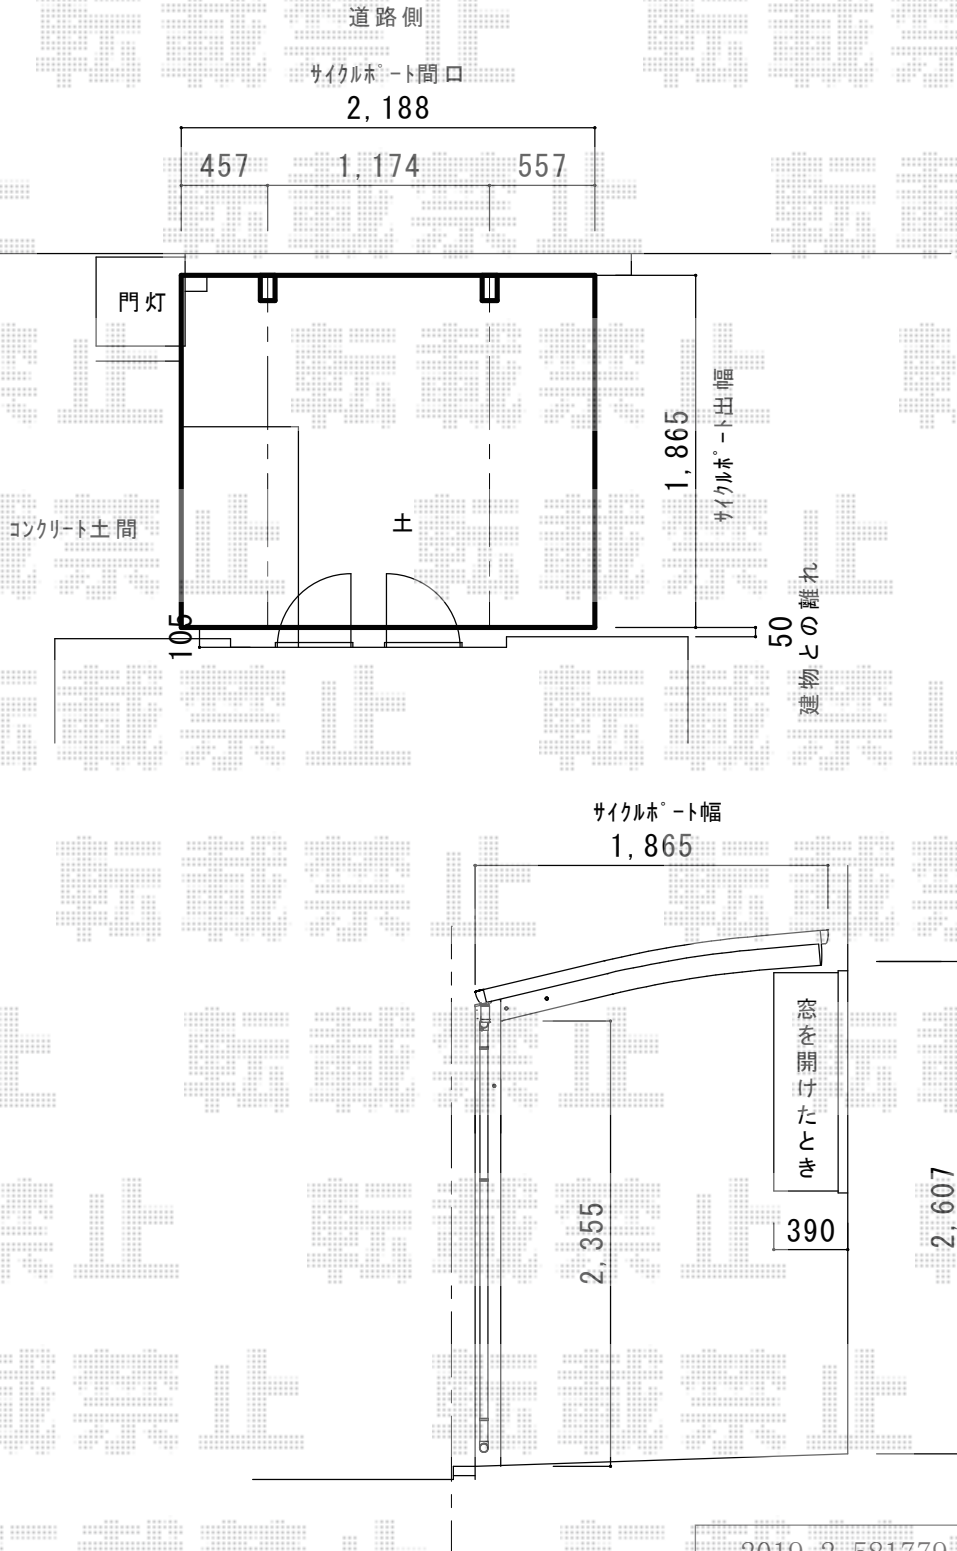

2019-2-581779

担当者

上谷