


カーポート 施工概略図

YKK AP レイナポートグラン 積雪~20cm対応  
 幅= 3,000mm  
 奥行= 5,768mm  
 色: プラチナステン  
 屋根材: 熱線遮断ポリカーボネート(アースブルーマット調)  
 柱仕様: ハイライフ柱仕様(有効高約2,350mm)

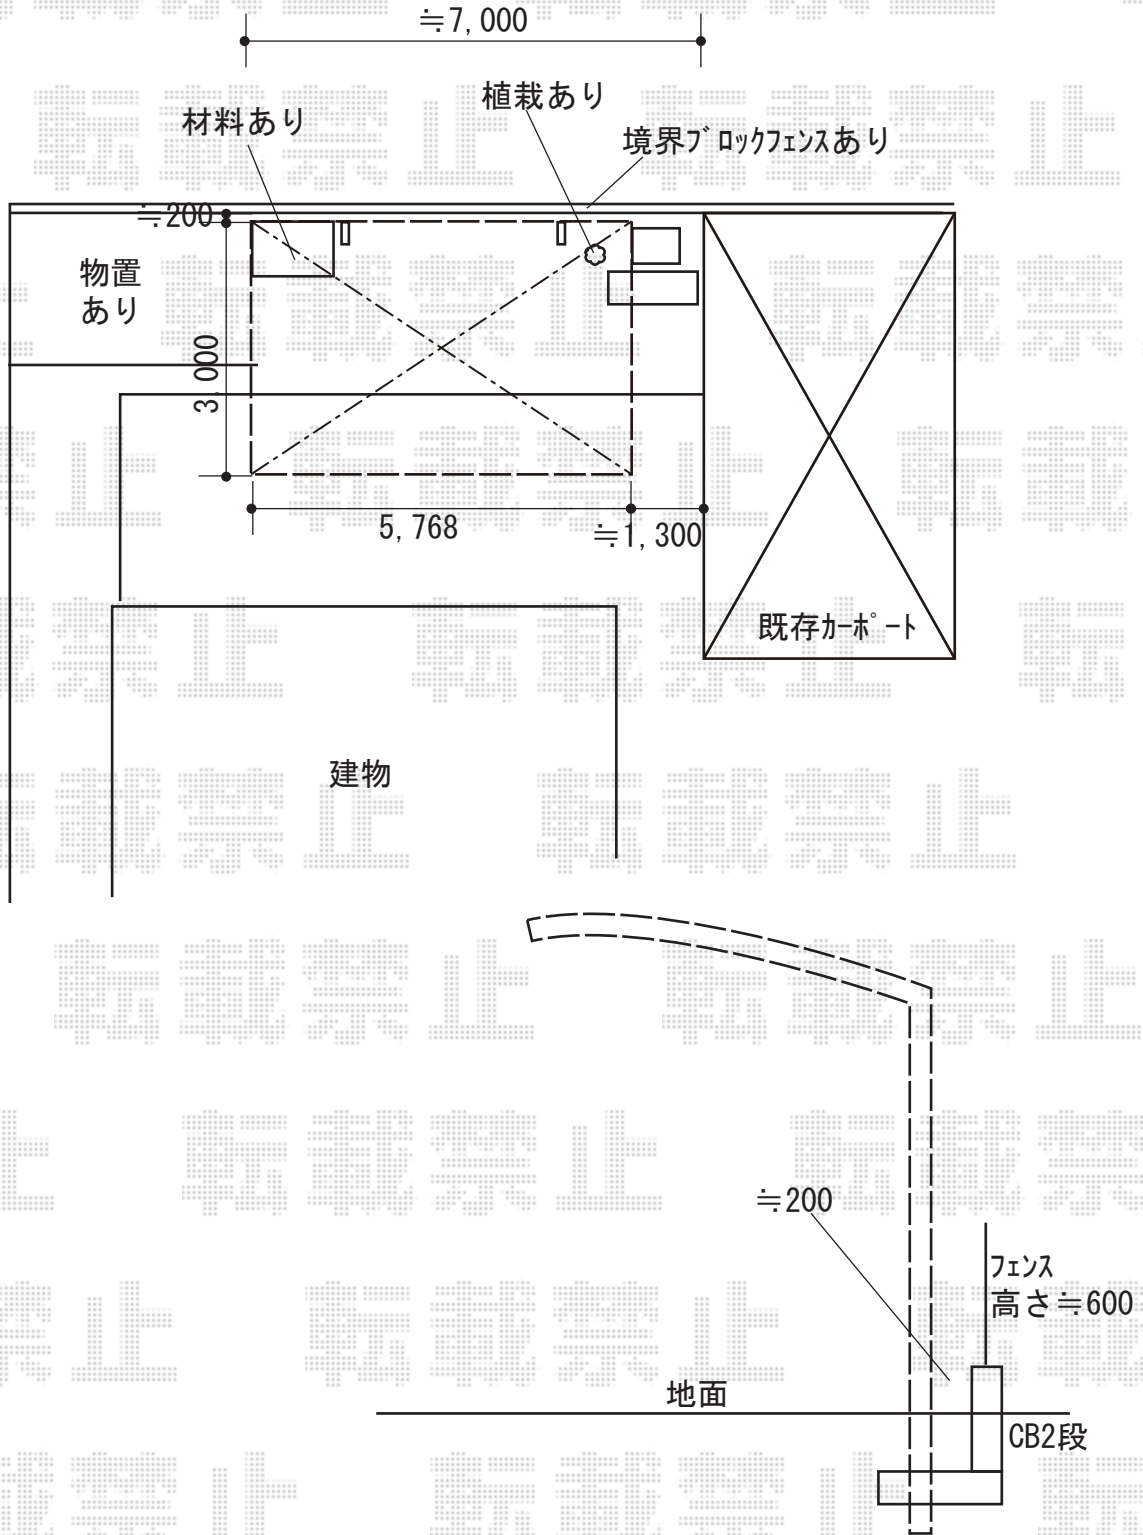

2019-2-575064	担当者	伊野
---------------	-----	----