カーポート　施工概略図

YKK AP レイナポートグラン Y合掌　積雪～20cm対応
幅= 4,817mm
奥行= 5,052mm
色：　ブラウン
屋根材：　ポリカーボネート（色：スモークブラウン）
柱仕様：　ハイルーフ柱仕様（有効高　約2,350mm）

YKK AP レイナポートグラン 着脱式サポート 標準・ハイルーフ兼用 2本入り×2セット
色：　ブラウン

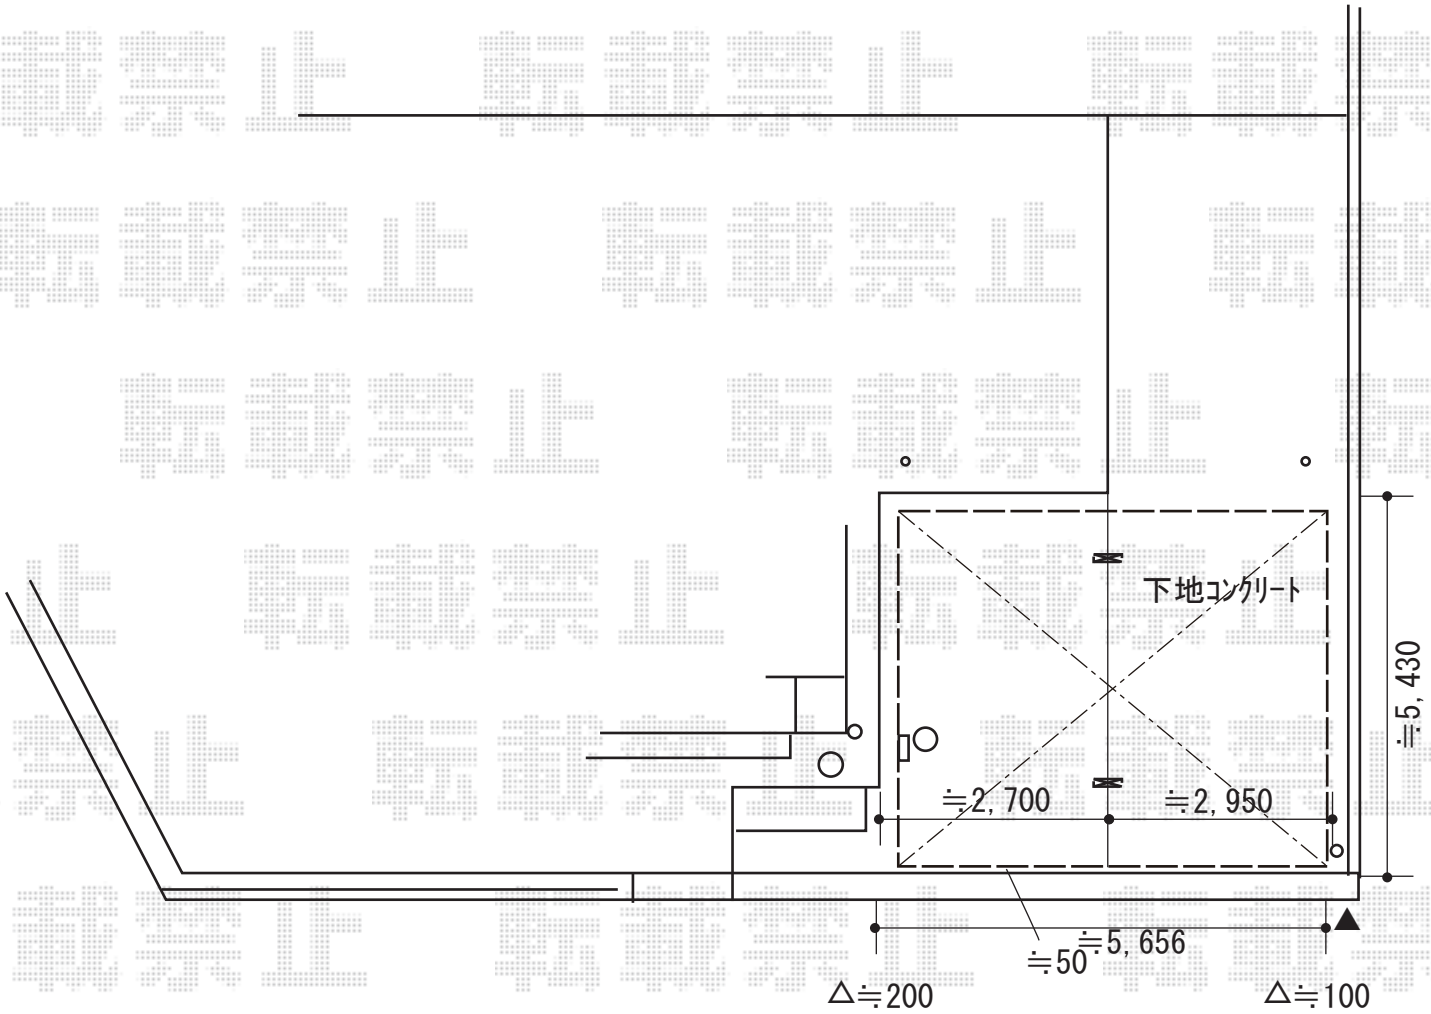

勾配分、有効高さが下がります。

2019-2-575151	担当者	村上（公）

エクスショップ

現場状況や作図制限により概略図の内容と多少の違いが生じることがございます。
施工時は、現場優先とさせて頂きたく思いますので、お立会い頂き、最終のご指示のほど、何卒、宜しくお願い致します。
全ての著作権はエクスショップに帰属します。当社とのお取引目的以外の使用・複製・転載は如何なる場合も禁止しております。