


カーポート 施工概略図

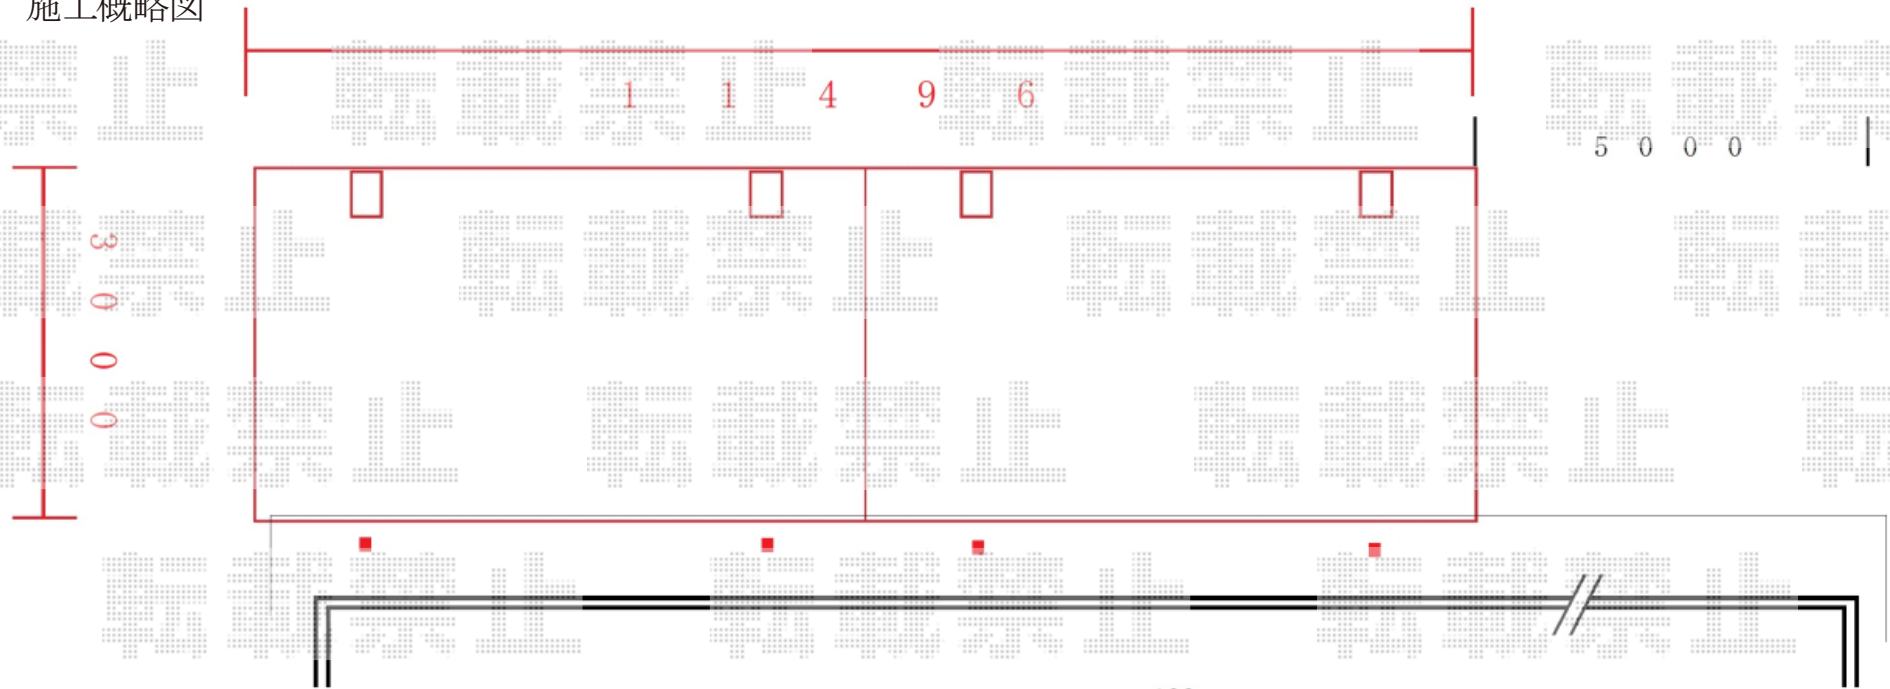

YKK AP レイナポートグラン 縦連棟 積雪～20cm対応

幅= 3,000mm

奥行= 11,496mm

色： プラチナステン

屋根材： 熱線遮断ポリカーボネート(クリアマット)

柱仕様： ハイロング柱仕様 (有効高 約2,800mm)

YKK AP レイナポートグラン 縦連棟 着脱式サポート ハイロング用

色： プラチナステン

入り数： 2本入り×2セット

