

カーポート 施工概略図

YKK AP レイナツインポートグラン 積雪~20cm対応

幅= 4,185mm

奥行= 5,400mm


色: カームブラック

屋根材: ポリカーボネート (アースブルー)

柱仕様: ハイルフ柱仕様 (有効高 約2,350mm)

YKK AP レイナツインポートグラン 屋根ふき材補強部品 (2セット)

色: カームブラック*1色のみ

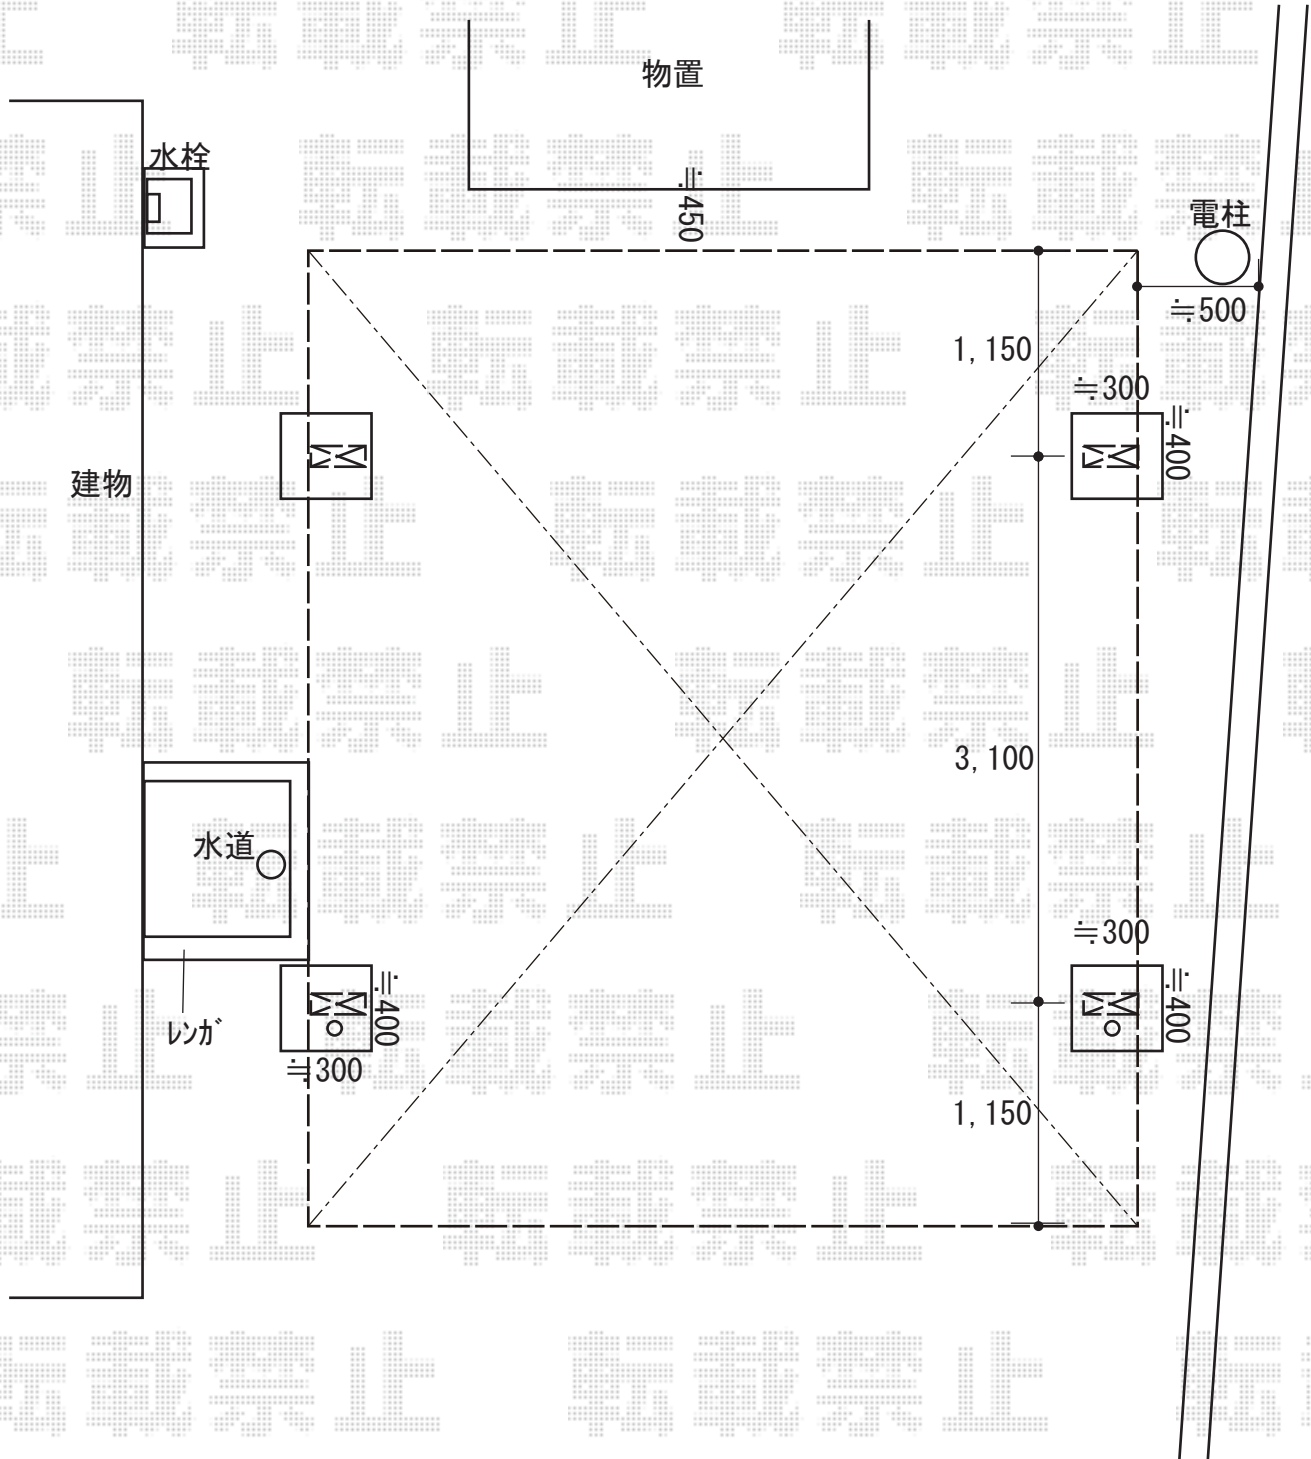

2019-2-575310

担当者

村上 (公)