

カーポート 施工概略図

YKK AP レイナトリプルポートグラン 積雪～20cm対応

幅=8,000mm

奥行=5,052mm

色：プラチナステン

屋根材：熱線遮断ポリカーボネート（アースブルーマット調）

柱仕様：ハイルーフ柱仕様（有効高 約2,350mm）

YKK AP レイナトリプルポートグラン サイドパネル1段（片面）


奥行=5,052mm

高さ=1段*H=1,036mm

色：プラチナステン

屋根材：熱線遮断ポリカーボネート（アースブルーマット調）

柱仕様：ハイルーフ柱仕様/間柱1本）・間柱1本

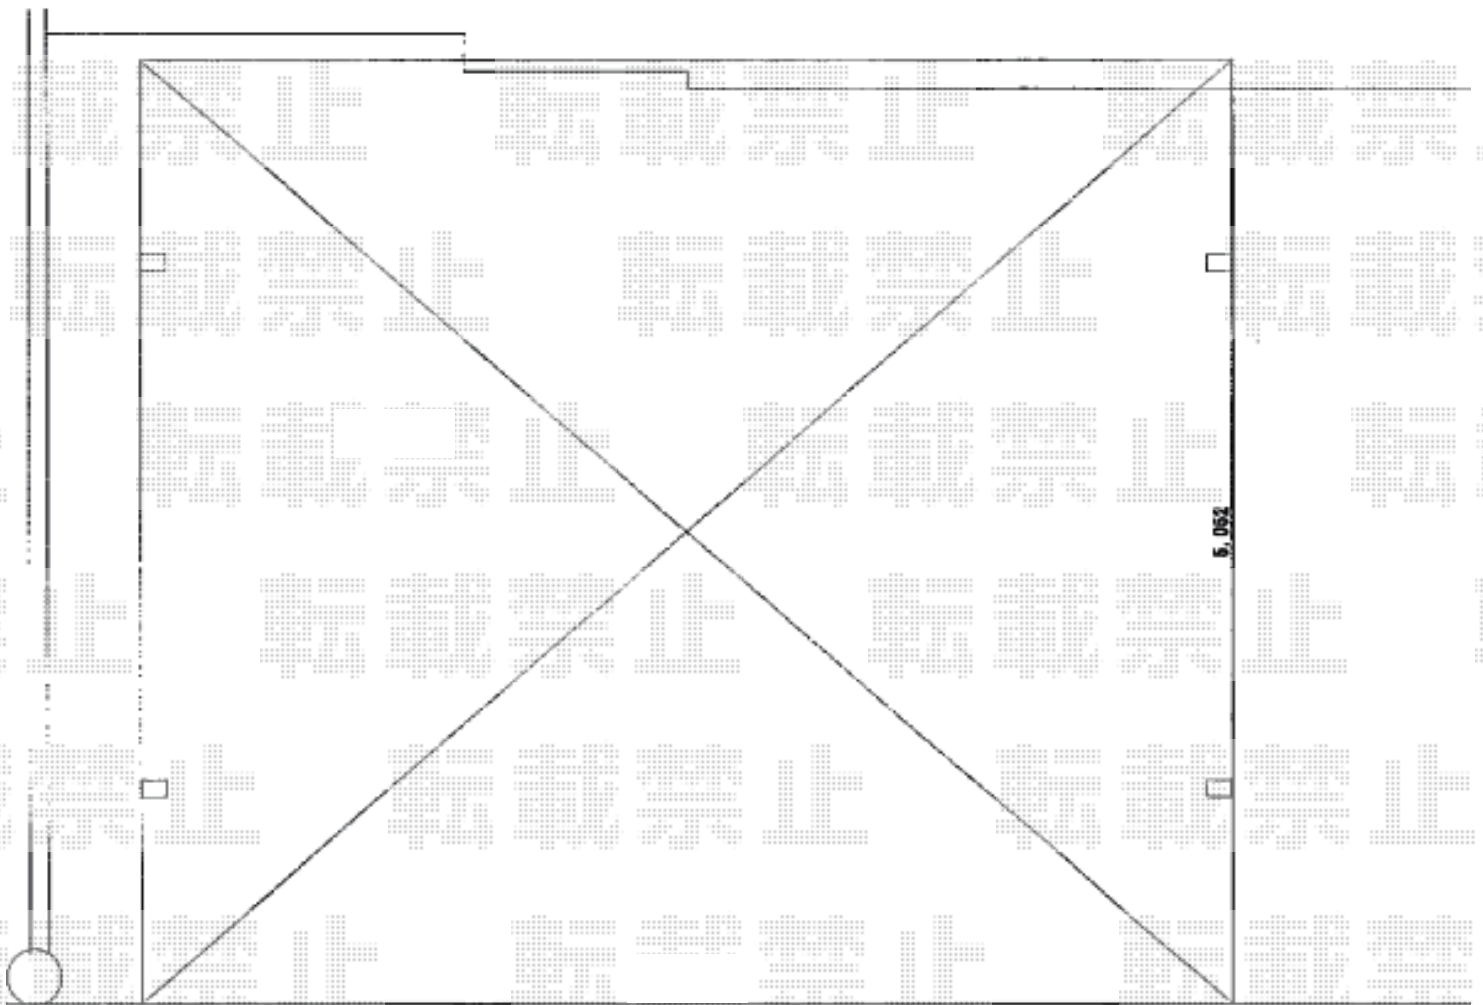

※設置位置は現場合わせになります

2019-2-575899

担当者

伊野