


カーポート 施工概略図

YKK AP レイナワンポートグラン 縦連棟 積雪~20cm対応
幅= 3,034mm
奥行= 10,064mm
色： プラチナステン
屋根材： 熱線遮断ポリカーボネート（アースブルーマット調）
柱仕様： 標準柱仕様（有効高 約2,000mm）

建物

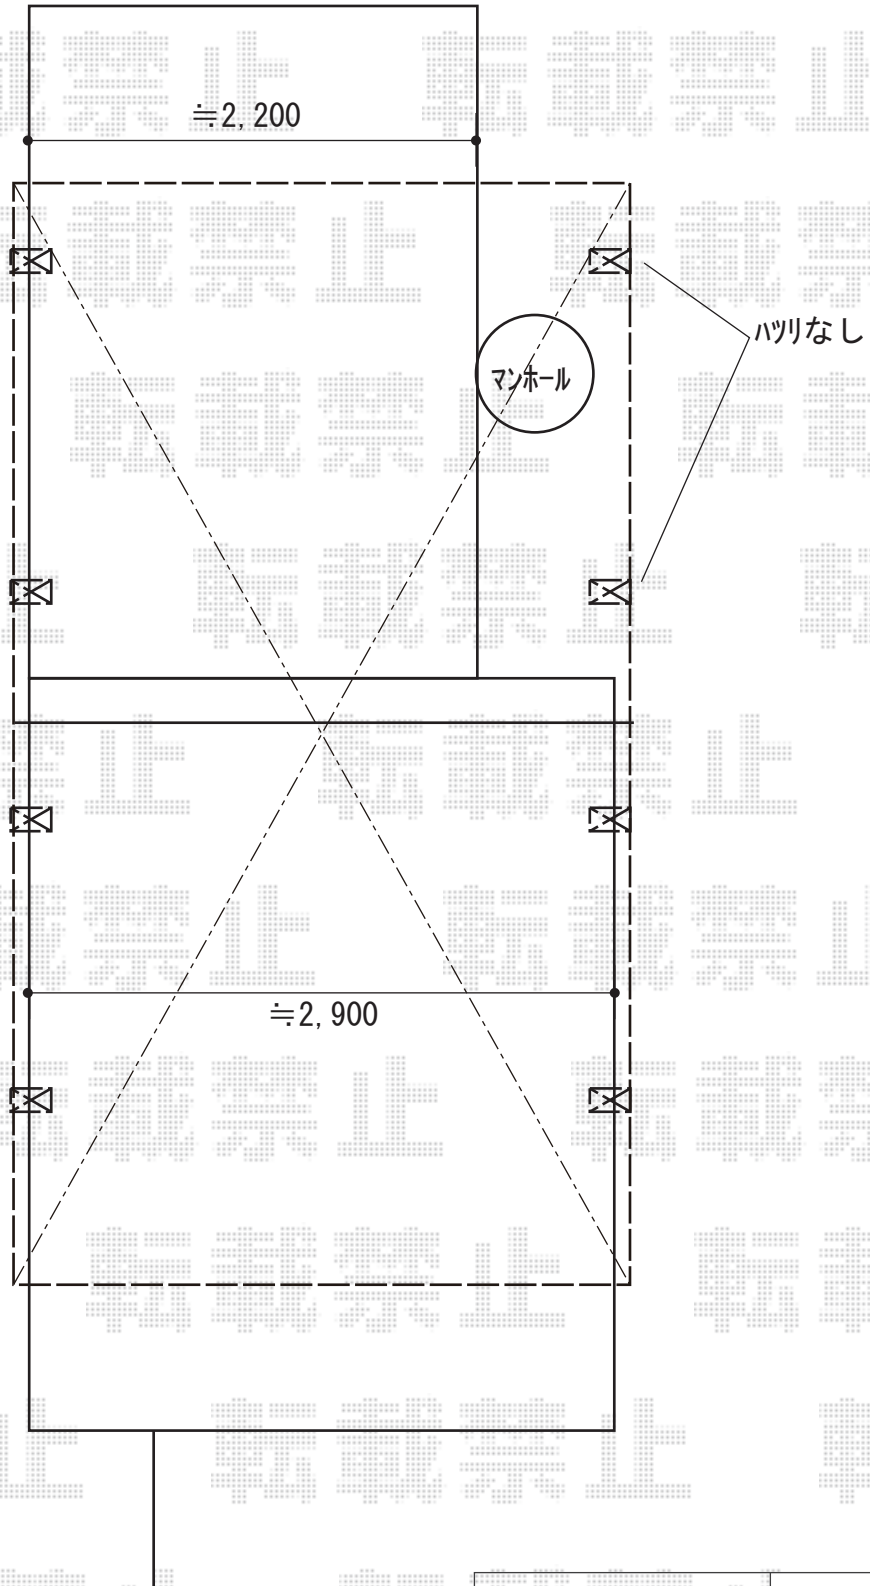

2019-2-575910

担当者

村上（公）