


カーポート 施工概略図

YKK AP エフルージュグラン 積雪～20cm対応
幅= 3,027mm
奥行= 5,052mm
色： ブラウン
屋根材： 熱線遮断ポリカーボネート（アースブルーマット調）
柱仕様： 標準柱仕様（有効高 約2,000mm）

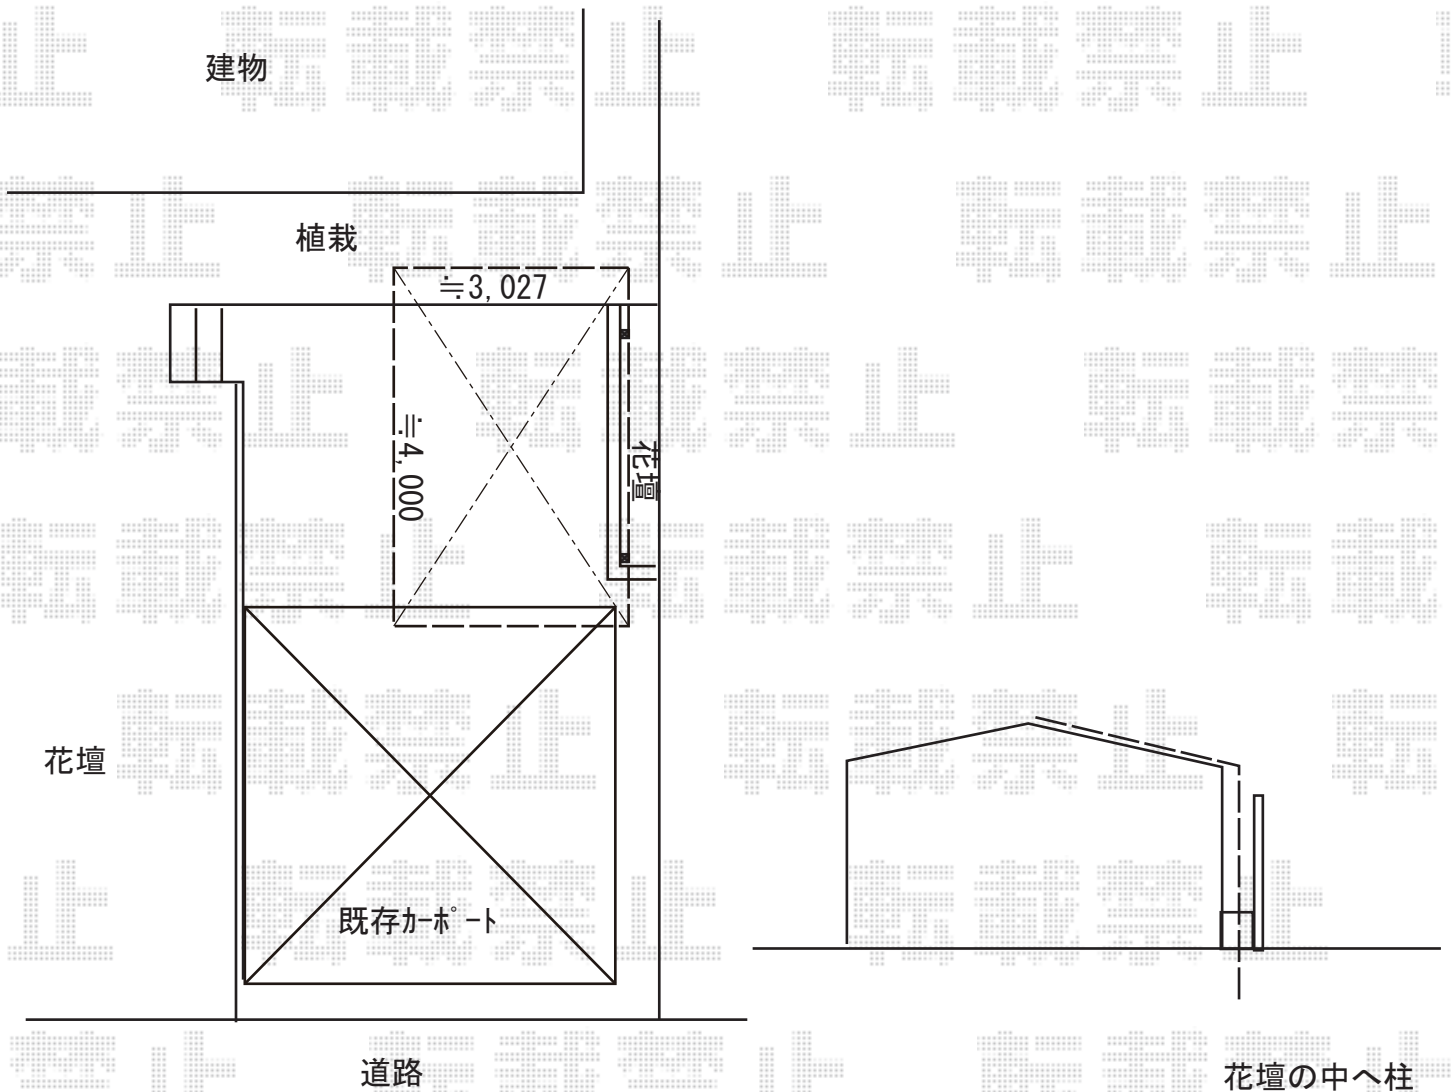

2019-2-576053

担当者

木挽