


テラス屋根 施工概略図

YKK AP レイナツインポートグラン 積雪～20cm対応
幅= 5,983mm
奥行= 5,052mm
色： ピュアシルバー
屋根材： 熱線遮断ポリカーボネート（クリアマット調）
柱仕様： ハイルーフ柱仕様（有効高 約2,355mm）

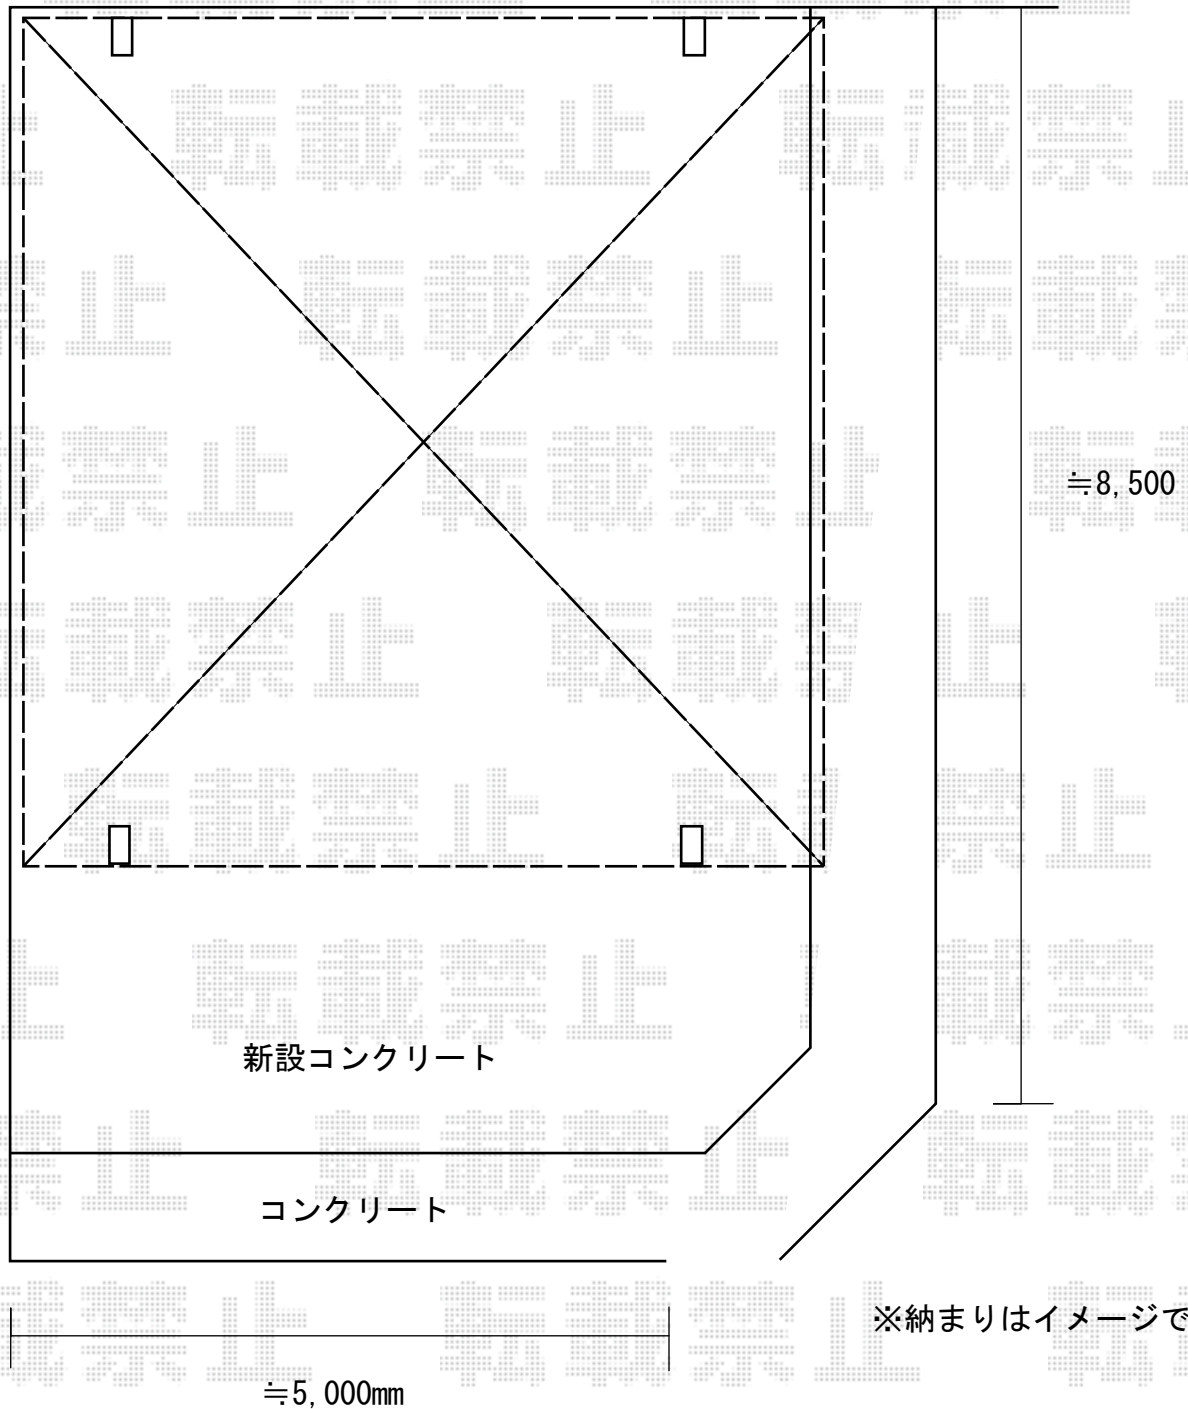

2018-12-566227

担当者

細川