


カーポート 施工概略図

YKK AP レイナポートグラン 積雪~20cm対応
幅= 2,400mm
奥行= 5,052mm
色: カームブラック
屋根材: ポリカーポネート (アースブルー)
柱仕様: 標準柱仕様 (有効高 約2,000mm)

敷地から出ないように
設置致します。
既存カーポート柱位置と
新設カーポート柱位置は
少しずれます。

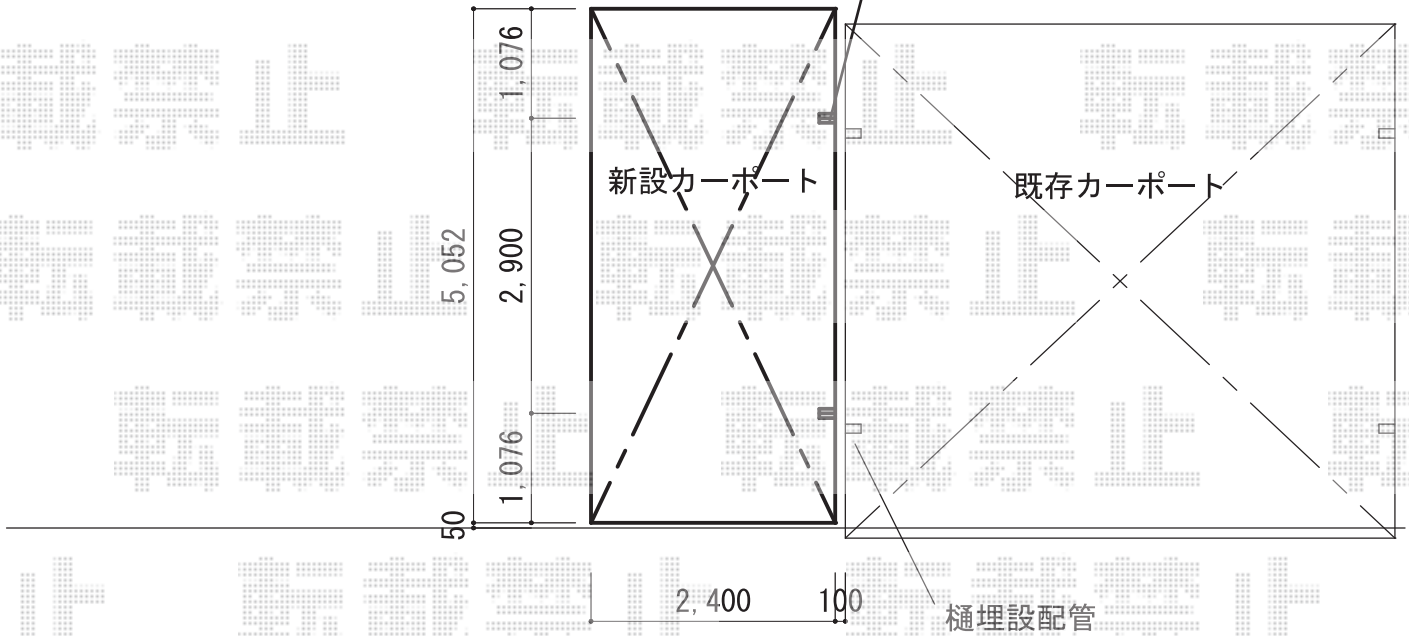

2019-2-576209

担当者

伊野