


# サイクルポート 施工概略図

Value Select プレシオスポート ミニ 積雪~20cm対応  
幅= 2,100mm  
奥行= 2,904mm(4台用)  
色: ノーブルステン  
屋根材: 熱線遮断ポリカーボネート(スカイブルーマット調)  
柱仕様: 標準柱仕様(有効高 約1,814mm)

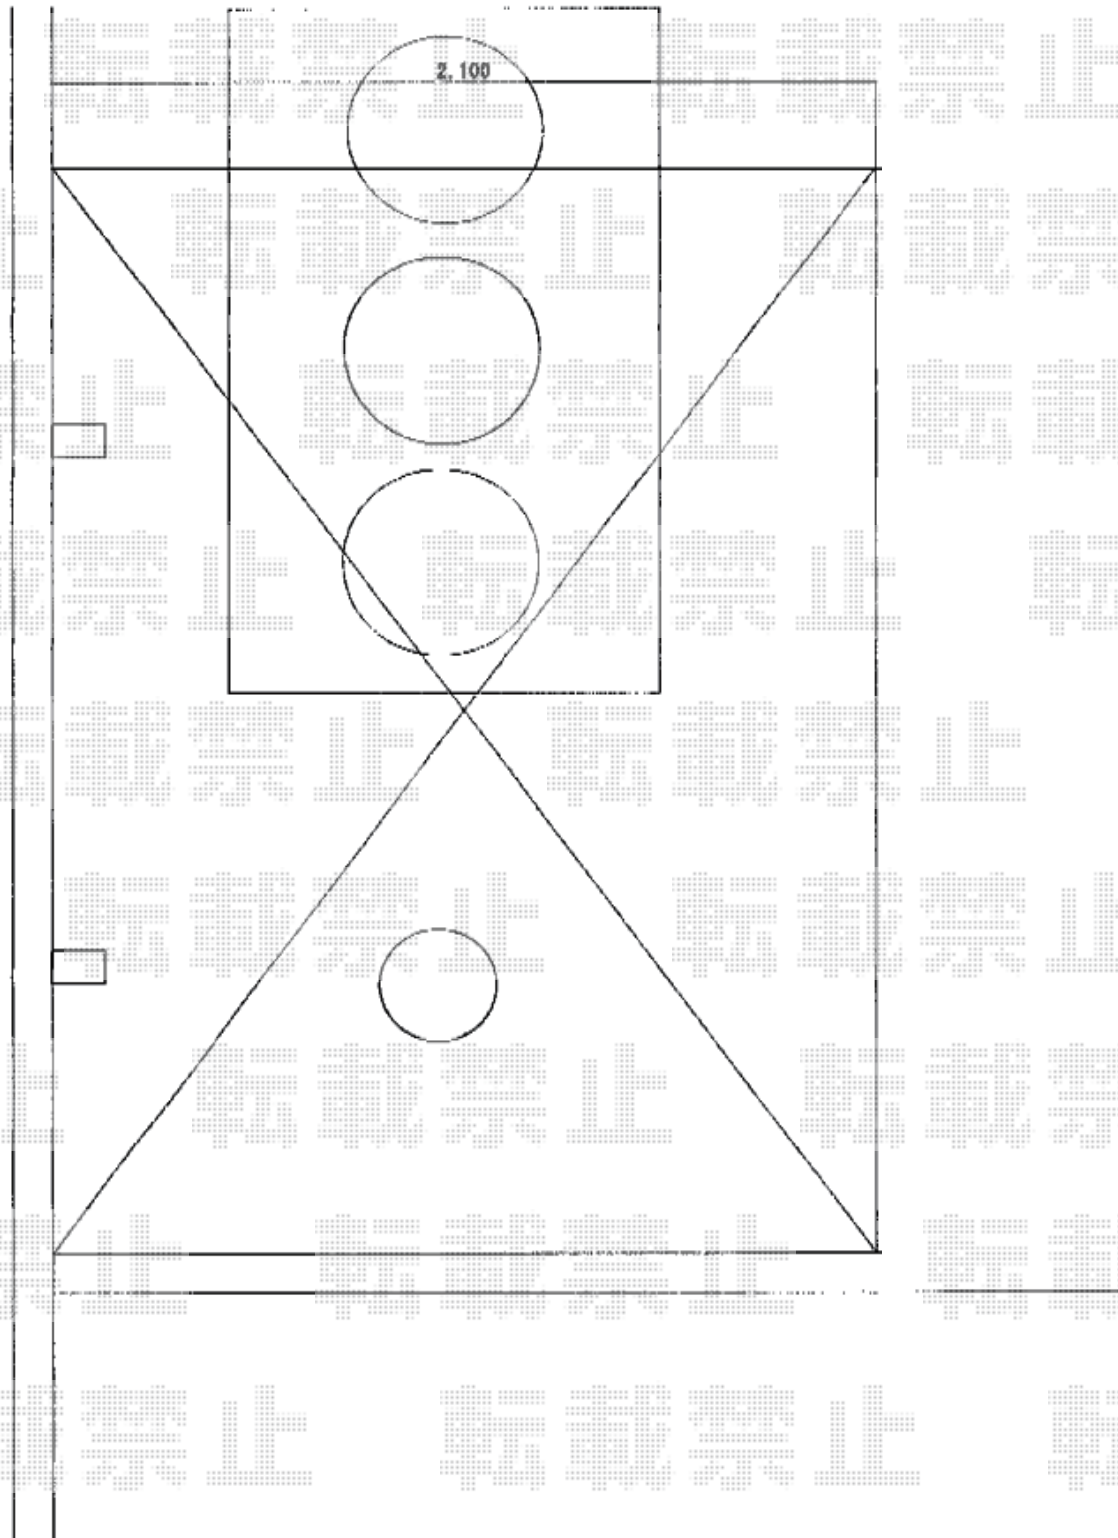

2019-2-576231

担当者

村上