


カーポート 施工概略図

YKK AP レイナポートグラン 延長 積雪~20cm対応
幅= 2,400mm
奥行= 7,200mm
色： プラチナステン
屋根材： ポリカーボネート（トーマイマット）
柱仕様： ハイルフ柱仕様（有効高 約2,350mm）

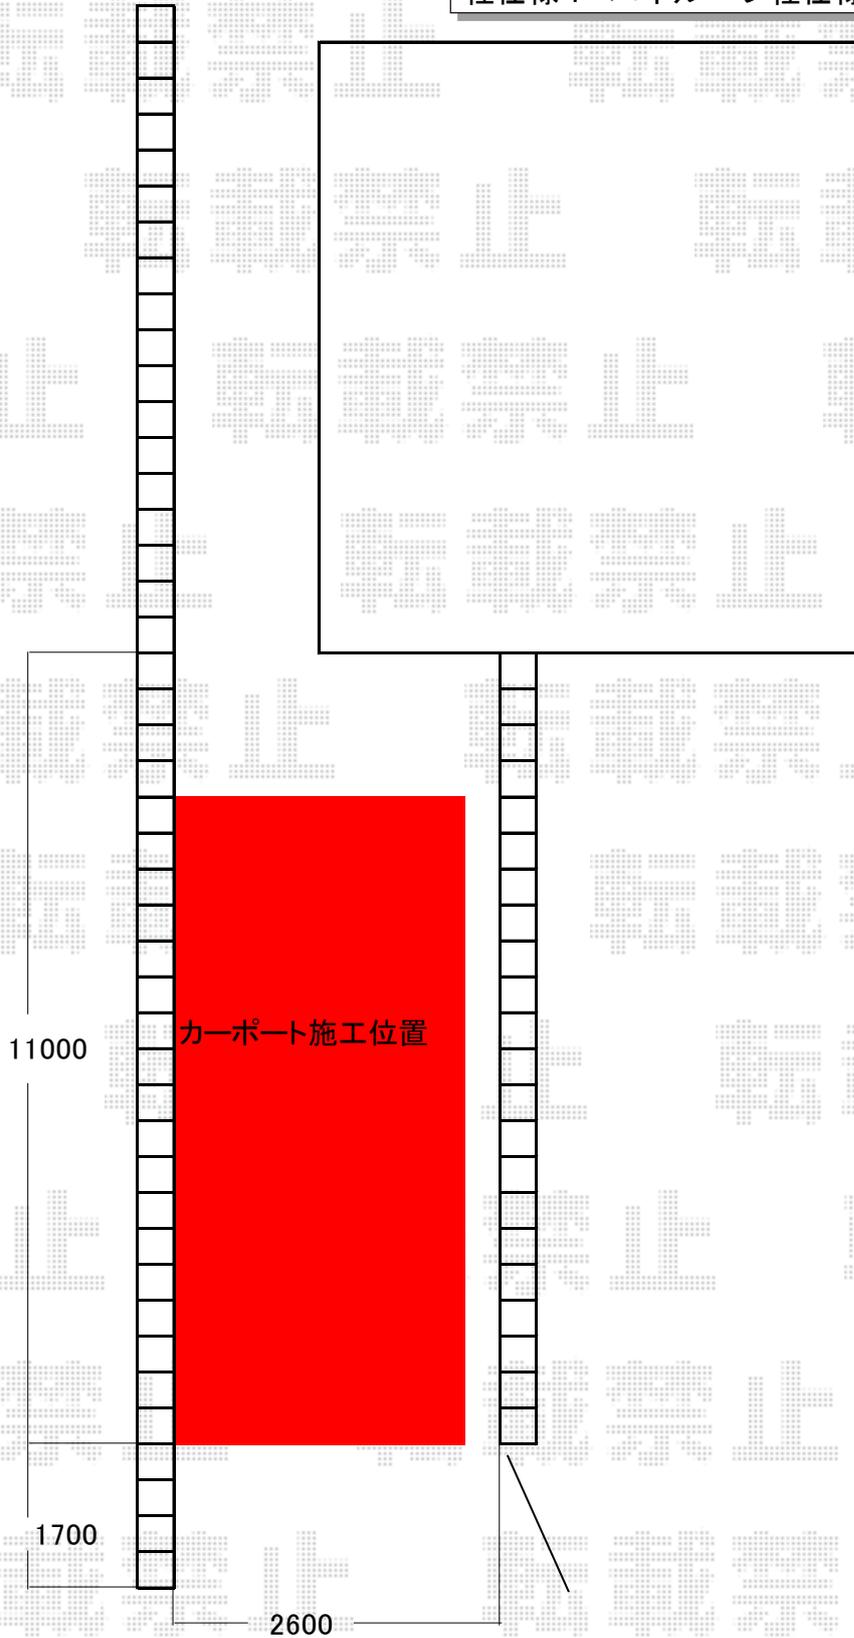

2019-2-576296

担当者

新西