


カーポート 施工概略図

YKK AP レイナトリプルポートグラン 積雪~20cm対応
幅= 8,000mm
奥行= 5,052mm
色： ピュアシルバー
屋根材： 熱線遮断ポリカーボネート(クリアマット)
柱仕様： ハイルフ柱仕様(有効高 約2,350mm)

YKK AP 【外観左】レイナトリプルポートグラン サイドパネル
奥行サイズ： 長さ51用
高さ= 2段*H=1,873mm ※隙間541mm
色： ピュアシルバー
パネル材： 熱線遮断ポリカーボネート(クリアマット)
柱仕様： ハイルフ柱仕様*間柱1本

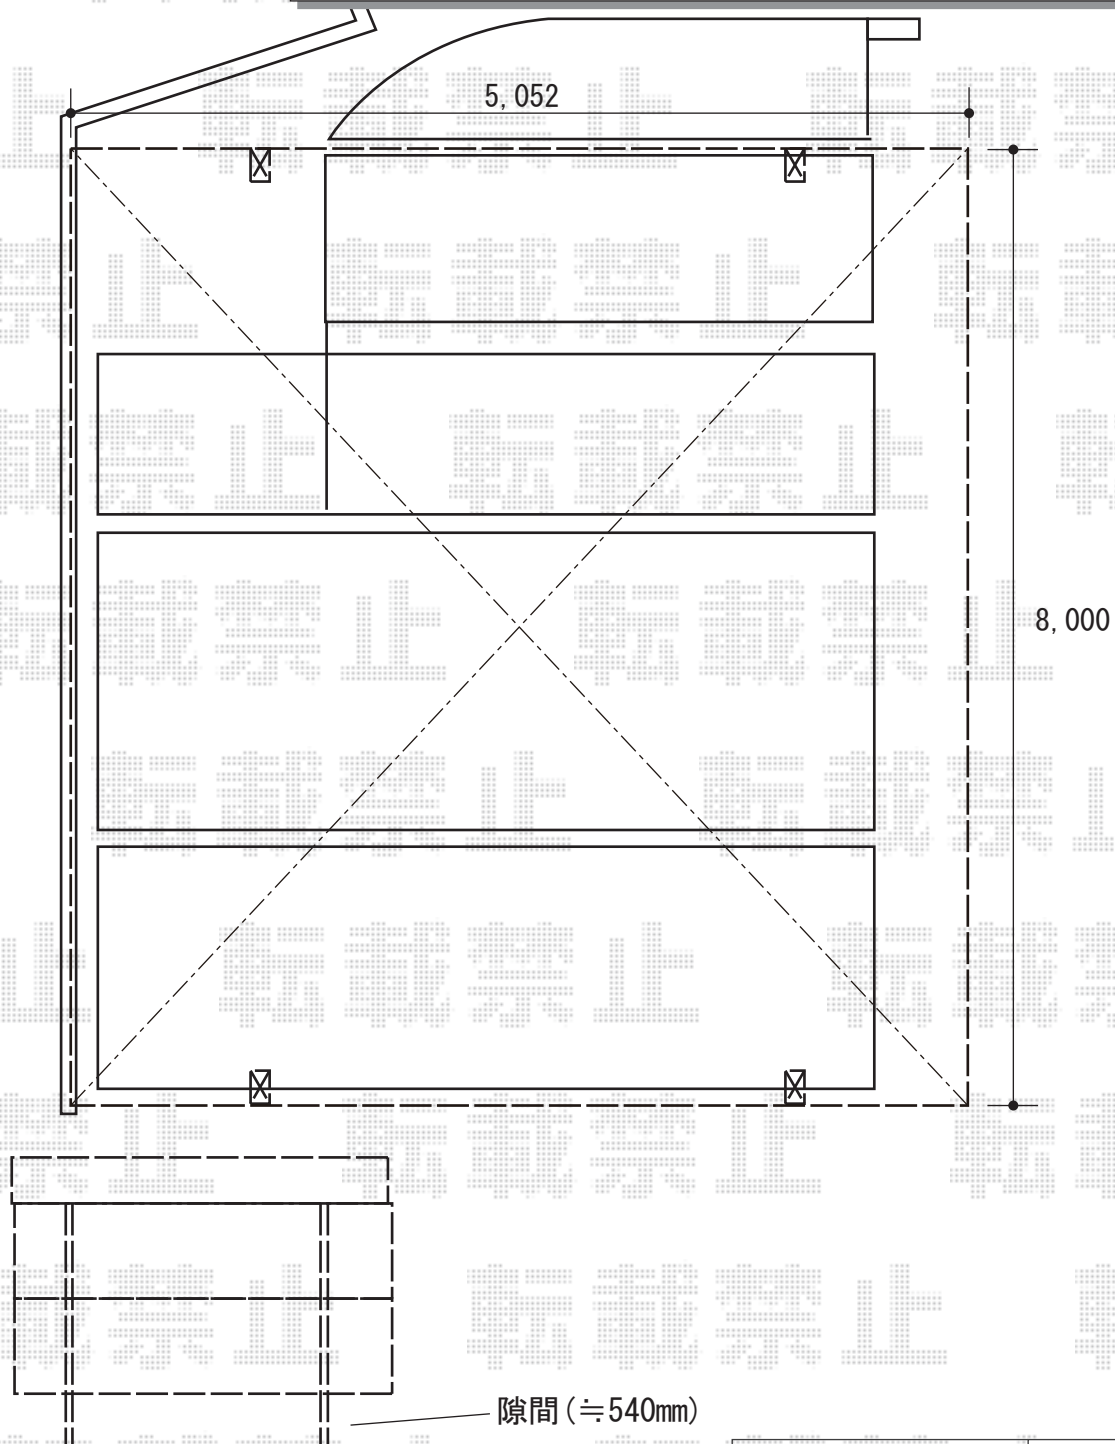

2019-2-576360

担当者

木挽