


# 門扉 施工概略図

LIXIL (TOEX) プレスタ門扉 2型 細たて棧 両開き親子 柱使用  
扉幅 = 400+800mm  
扉高 = 1,200mm  
色 : オータムブラウン  
錠 : シリンダーPB錠 (ラッチ錠使用)  
開き : 内開き

LIXIL プレスタ門扉 【仮】 中間すき間ガード H : 12用×1セット (※内開き専用)  
色 : オータムブラウン

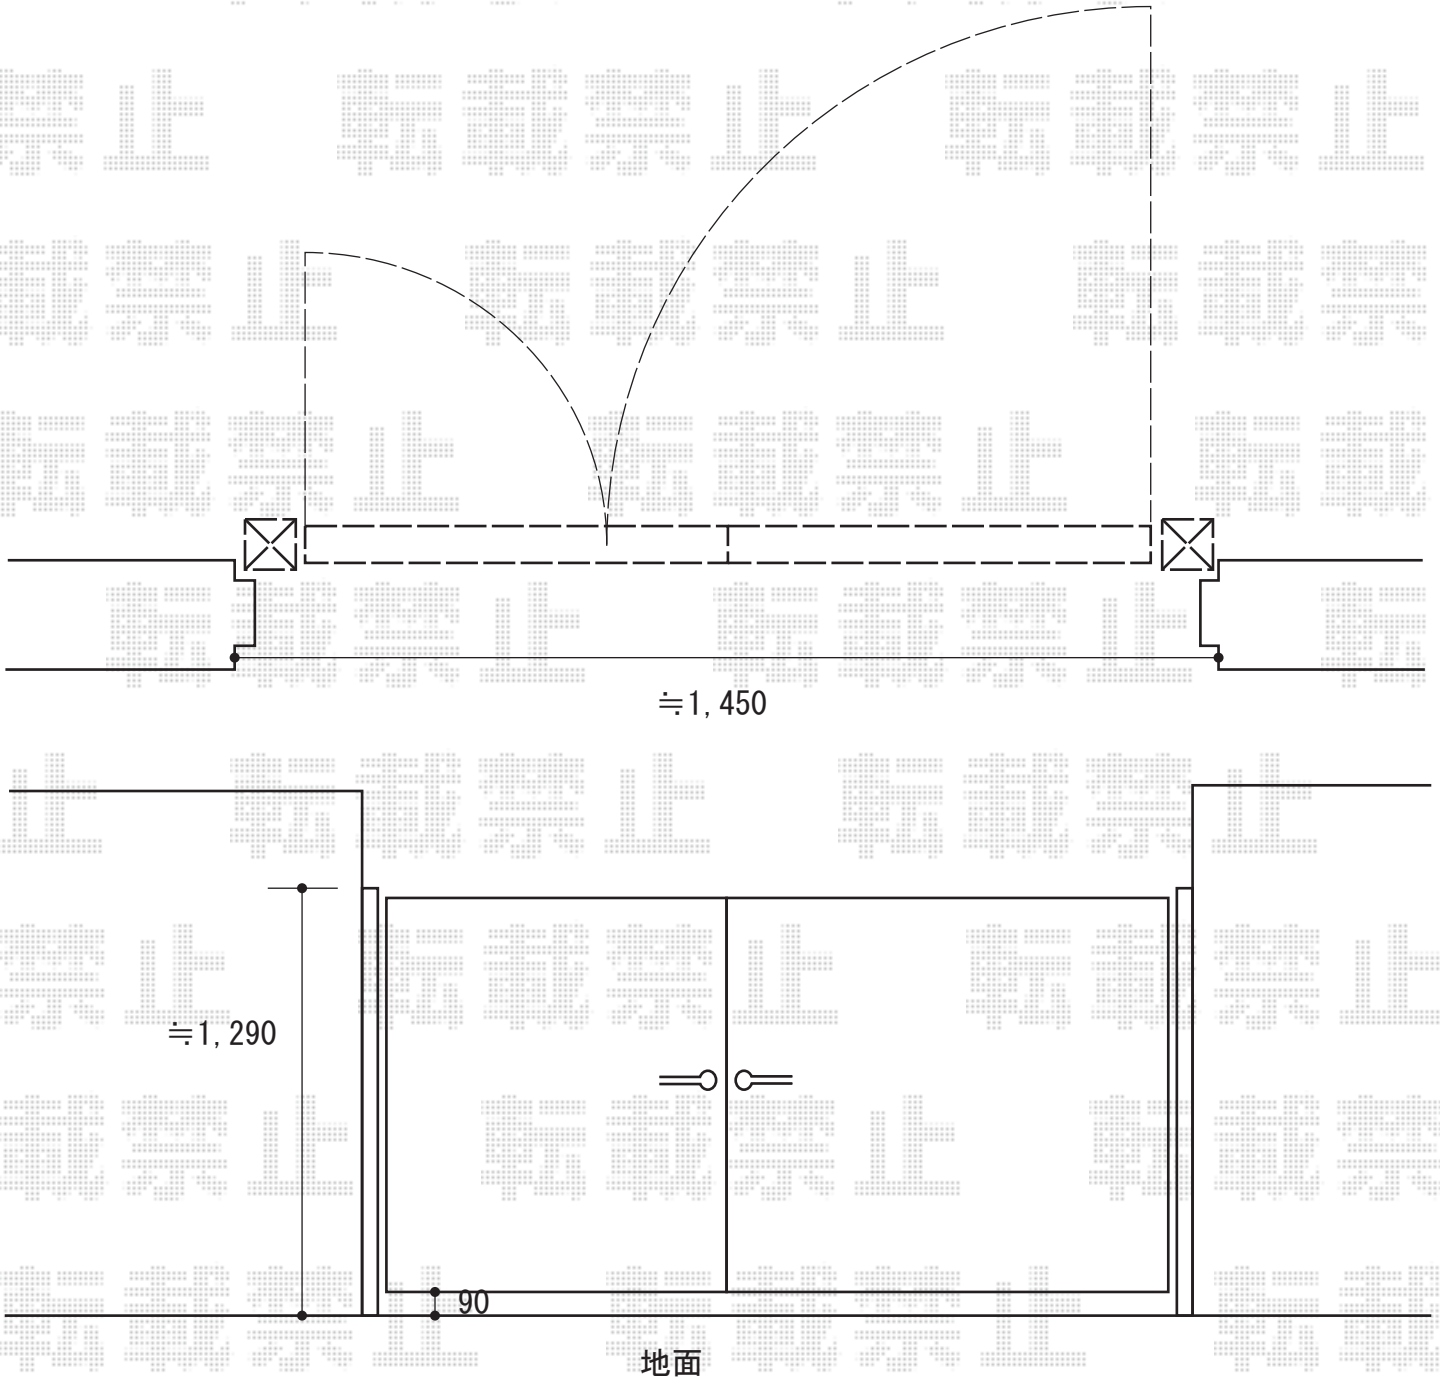

2019-2-576432

担当者

伊野