


カーポート+テラス屋根+フェンス+物置 施工概略図

YKK AP 【1】 エフルージュ トリプル 積雪~20cm対応  
 幅= 7,108mm  
 奥行= 5,768mm  
 色： カームブラック  
 屋根材： 熱線遮断ポリカーボネート（アースブルーマット調）  
 柱仕様： ハイルフ柱仕様（有効高 約2,350mm）

Value Select 【2】 ヴェクターテラス F型  
 テラスタイプ 単体 積雪~20cm対応  
 間口= 関東間2.0間（柱芯々3,485mm 屋根幅3,670mm）  
 出幅= 5尺（1470mm）  
 色： カームブラック  
 屋根材： 熱線遮断ポリカーボネート（アースブルー  
 マット調）  
 柱仕様： 柱奥行移動タイプ（柱2本）/ロング柱  
 施工方法： 上止め仕様  
 吊り下げ式固定物干し ロング 2本入り×1セット

Value Select 【3】 ミエーネフェンス  
 目隠しルーバータイプ 2段支柱 自立建て用  
 本体1枚（W×H）= T60（1,975mm×520mm）× 4枚  
 自立建て用2段支柱： T170用× 5本  
 エンドキャップ： 1組4個入り× 1セット  
 色： ノーブルステン

イナバ物置 【4】 ネクスタ  
 一般型 1790×1370×2020  
 間口= 1,790mm  
 奥行= 1,370mm  
 高さ= 2,020mm  
 色： 【未定】  
 屋根タイプ： 標準型  
 耐荷重タイプ： 一般型  
 棚タイプ： 標準棚タイプ  
 数量： 1台

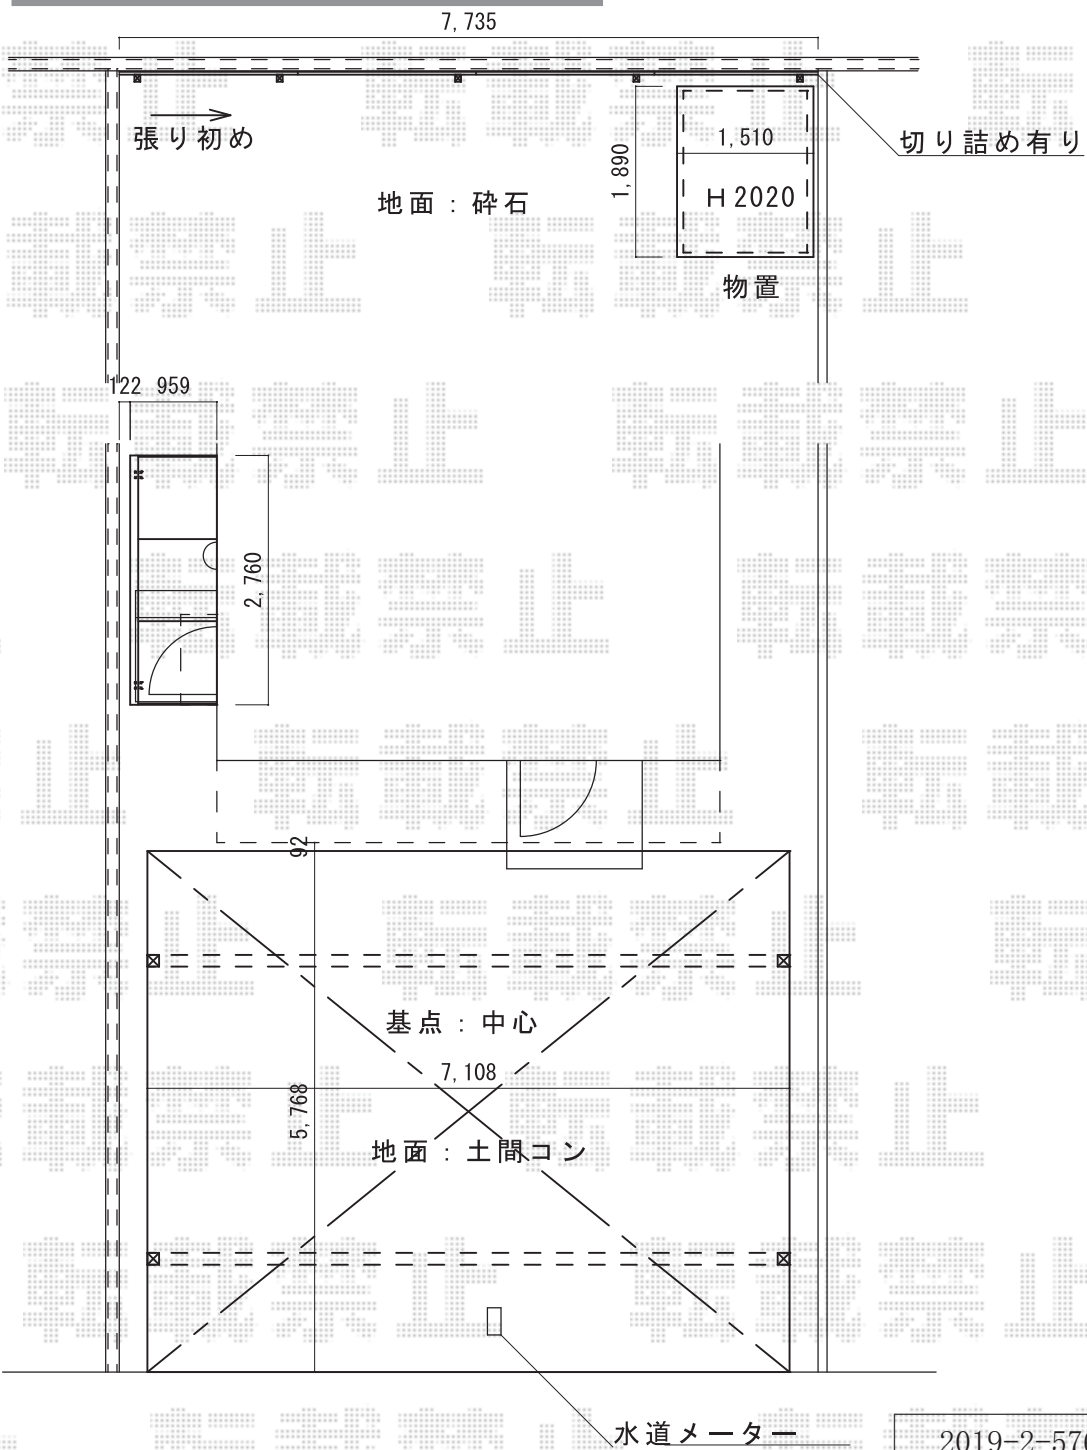

2019-2-576675

担当者

村上