


カーポート+テラス屋根+フェンス+物置 施工概略図

YKK AP 【1】 エフルージュ トリプル 積雪~20cm対応  
 幅= 7,108mm  
 奥行= 5,768mm  
 色: カームブラック  
 屋根材: 熱線遮断ポリカーボネート (アースブルーマット調)  
 柱仕様: ハイルフ柱仕様 (有効高 約2,350mm)

Value Select 【2】 ヴェクターテラス F型  
 テラスタイプ 単体 積雪~20cm対応  
 間口= 関東間2.0間 (柱芯々3,485mm 屋根幅3,670mm)  
 出幅= 5尺 (1470mm)  
 色: カームブラック  
 屋根材: 熱線遮断ポリカーボネート (アースブルー  
 マット調)  
 柱仕様: 柱奥行移動タイプ (柱2本) / ロング柱  
 施工方法: 上止め仕様  
 吊り下げ式固定物干し ロング 2本入り×1セット

Value Select 【3】 ミエーネフェンス  
 目隠しルーバータイプ 2段支柱 自立建て用  
 本体1枚 (W×H) = T60 (1,975mm×520mm) × 4枚  
 自立建て用2段支柱: T170用× 5本  
 エンドキャップ: 1組4個入り× 1セット  
 色: ノーブルステン

イナバ物置 【4】 ネクスタ  
 一般型 1790×1370×2020  
 間口= 1,790mm  
 奥行= 1,370mm  
 高さ= 2,020mm  
 色: 【未定】  
 屋根タイプ: 標準型  
 耐荷重タイプ: 一般型  
 棚タイプ: 標準棚タイプ  
 数量: 1台

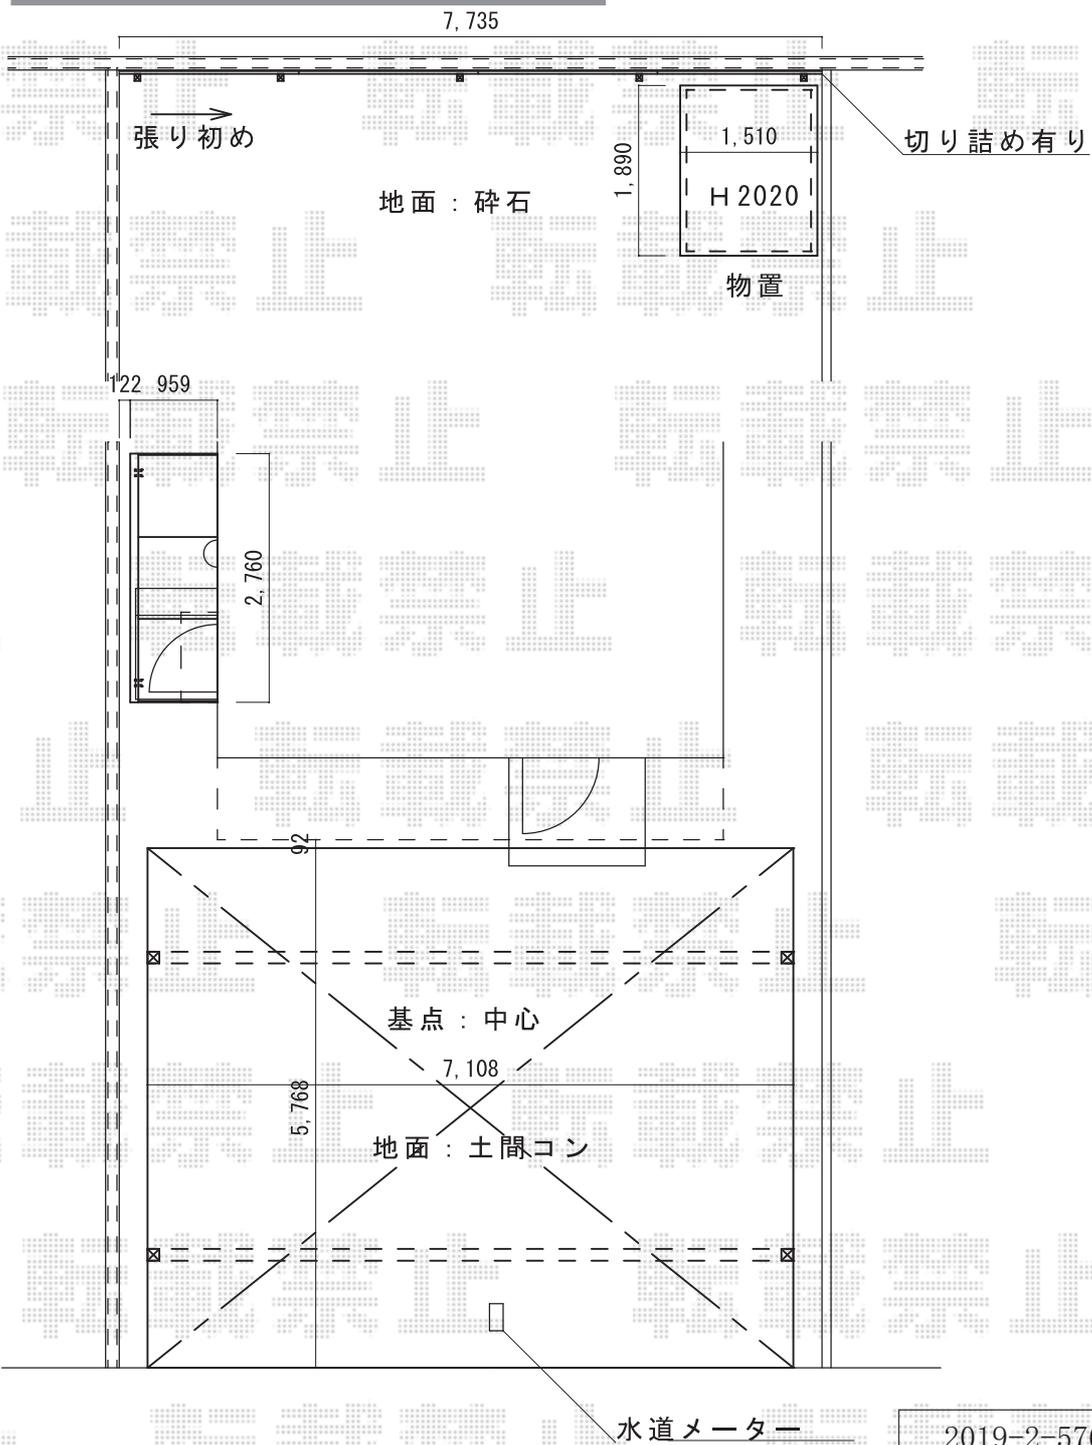

2019-2-576675

担当者

村上